


|                |                              |       |  |  |        |                                 |        |
|----------------|------------------------------|-------|--|--|--------|---------------------------------|--------|
| KATASTRY       | Vestec u Prahy (k.ú. 781029) |       |  |  | Ždíb   | Zdiměřice u Prahy (k.ú. 713287) |        |
| PARCELNÍ ČÍSLA | st.244                       | 914/6 |  |  | povod. | 82/3                            | st.115 |
| DRUH POVRCHU   | budova                       | zeleň |  |  | asfalt | budova                          | budova |
|                | ZÚ                           |       |  |  |        |                                 | KÚ     |


MĚŘÍTKA 1:500/100

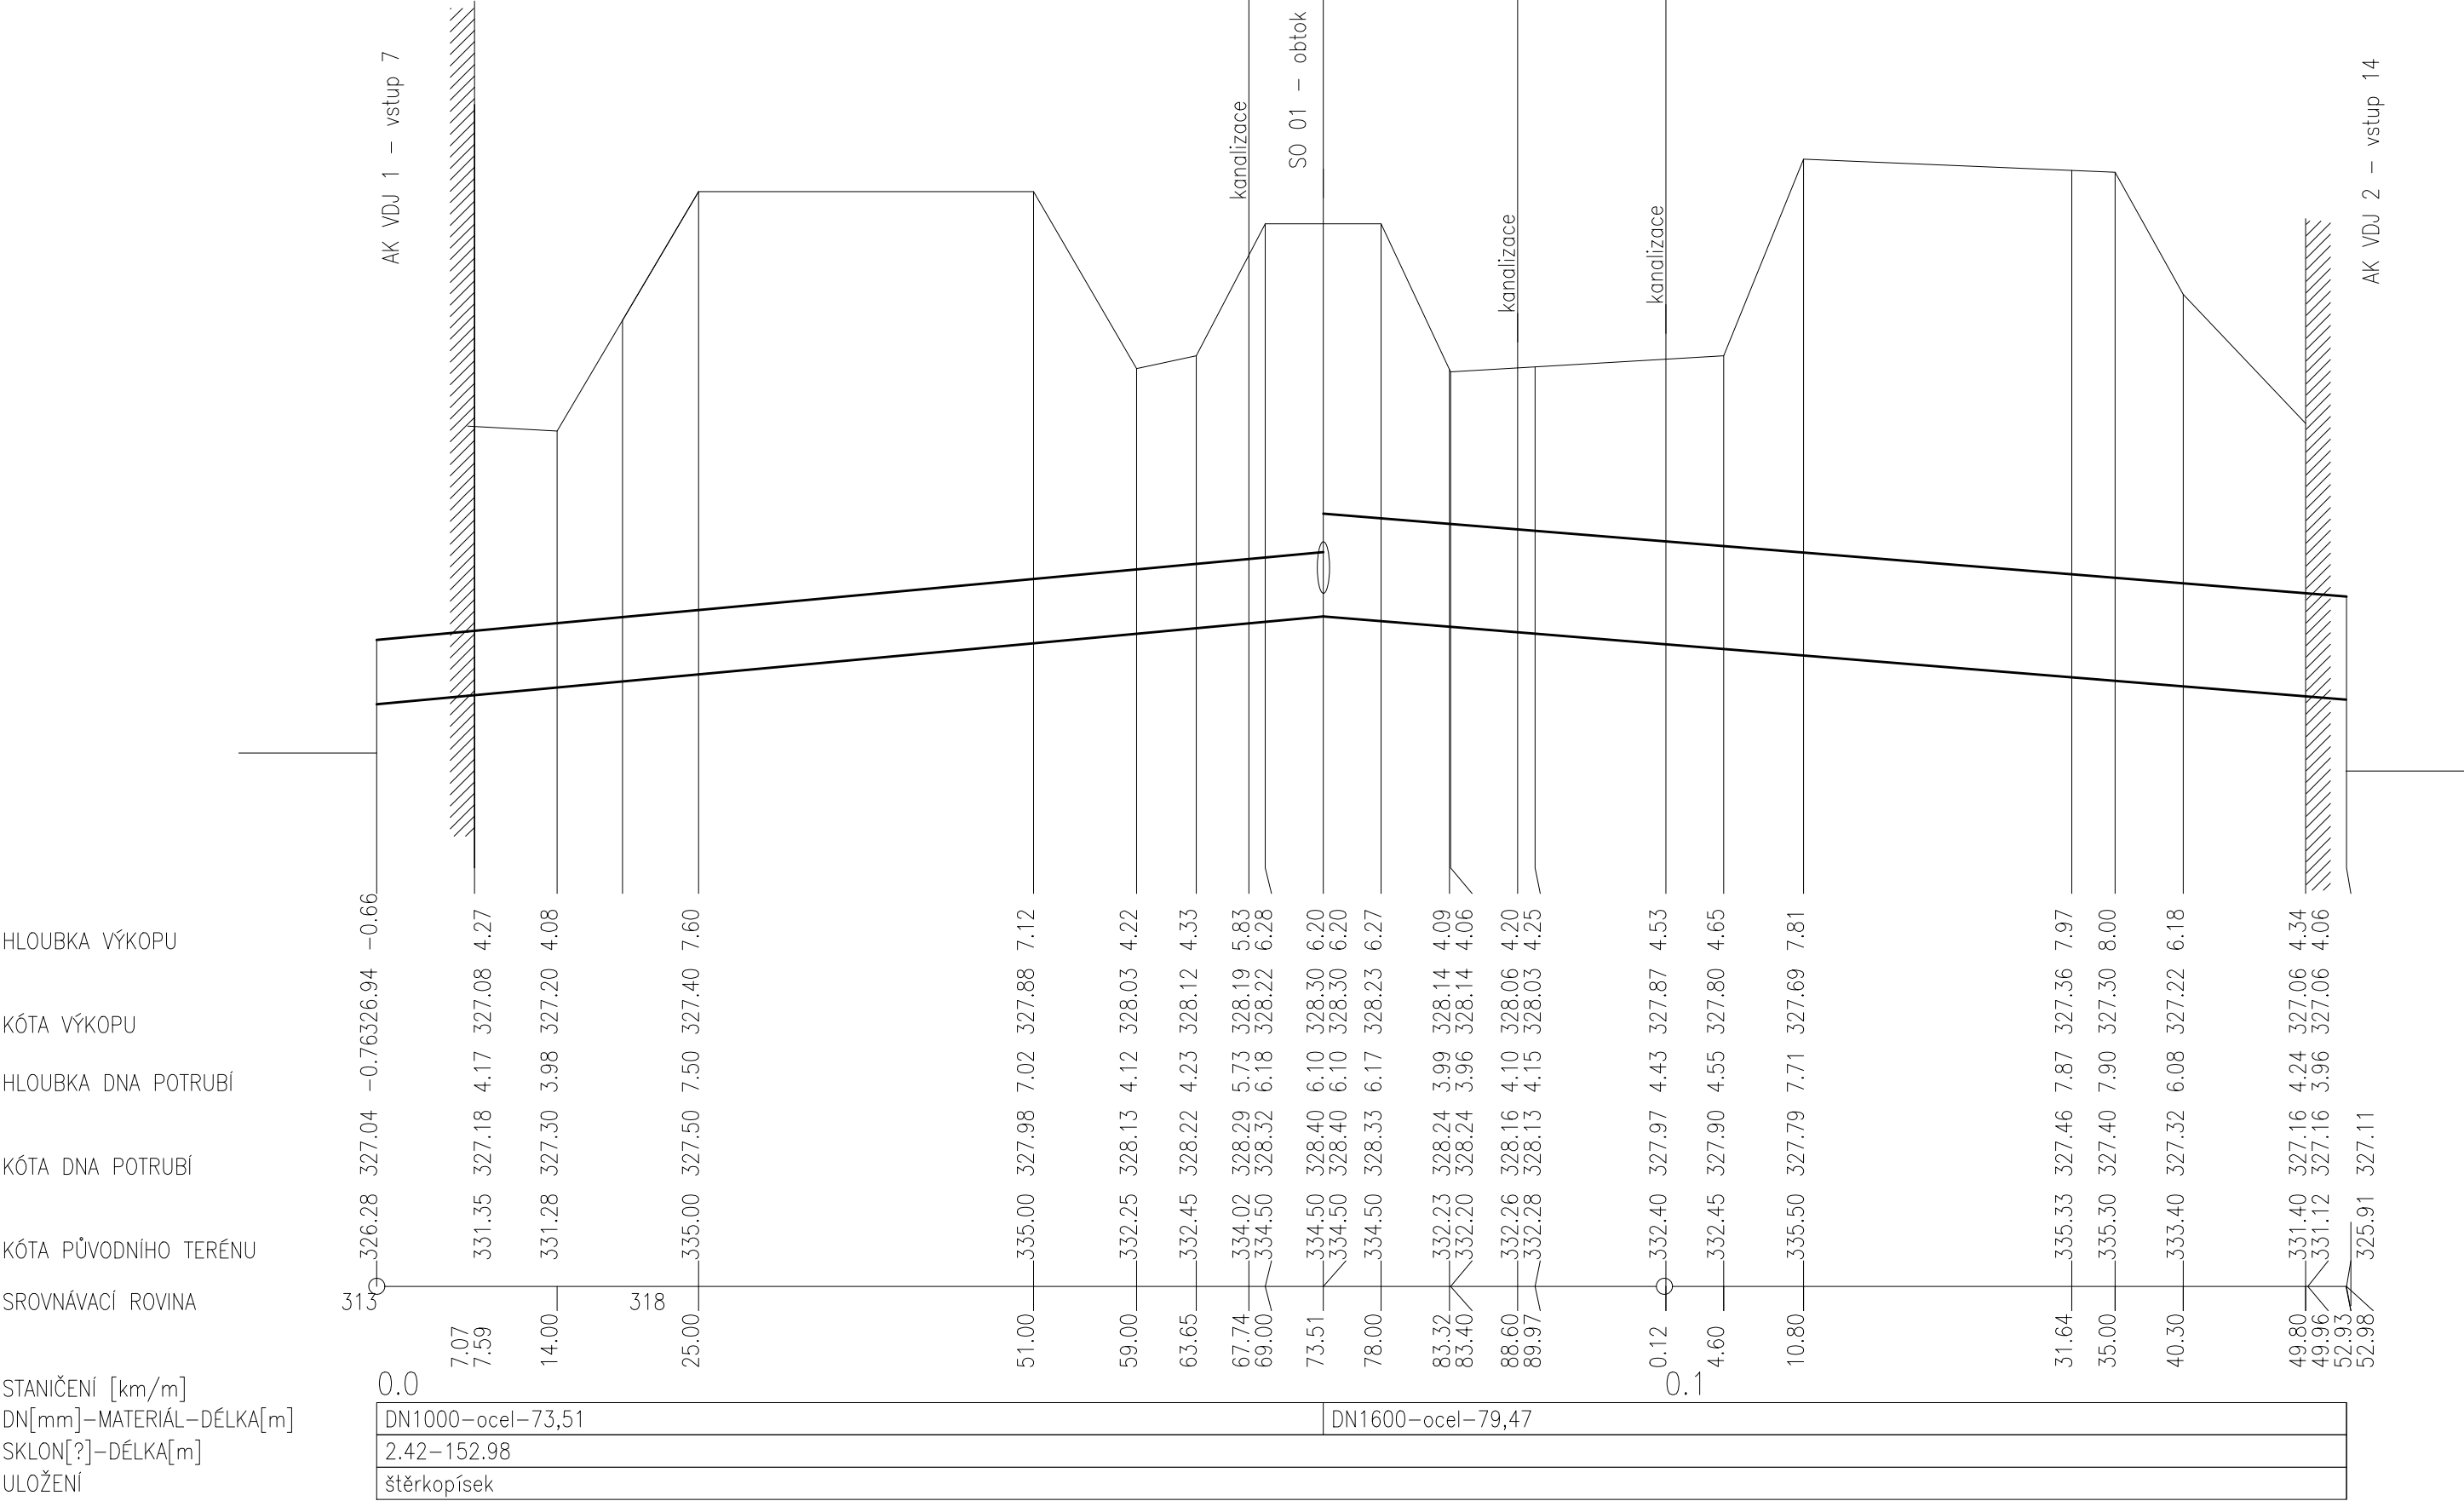

### POZNÁMKA:

PODÉLNÝ PROFIL BYL ZPRACOVÁN DLE ZÁKRESŮ PROVOZOVATELE.  
VÝŠKOVÉ ZAMĚŘENÍ POTRUBÍ BYLO PROVEDENO V ARMATURNÍCH  
KOMORÁCH VODOJEMU 1 A 2 A V ARMATURNÍ ŠACHTĚ NA OBTOKU.  
VÝŠKY POTRUBÍ MEZI MĚŘENÝMI BODY BYLY DOPLNĚNY INTERPOLACÍ

VÝŠKOPISNÝ SYSTÉM: BpV  
POLOHOPISNÝ SYSTÉM: S—JTSK

|  |  |   |  |  |                    |
|--|--|---|--|--|--------------------|
| Kreslil:<br>ING. DAVID BRÁBNÍK<br><i>Brabnik</i>               | Navrhl<br>ING. DAVID BRÁBNÍK<br><i>Brabnik</i> | Odp. projektant<br>ING. DAVID BRÁBNÍK<br><i>Brabnik</i> | Techn. kontrola<br>ING. B. ANDERLOVÁ<br><i>Andersova</i> |  <div>VODOHOSPODÁŘSKÝ<br/>ROZVOJ A VÝSTAVBA a.s.<br/>Nábřeží 4<br/>150 00 Praha 5</div> |                    |
| Kraj Středočeský   |  | Obec Vestec   |  |  |                    |
| Investor: VODA Želivka a.s.                                    |  |   |  |  |                    |
| PO16010 Oprava vnitřního povrchu potrubí obtoku vodojemů 1 a 2 |  |   |  | Soubor D123_S001_153m.dwg  |                    |
| D. STAVEBNÍ OBJEKTY  |  |   |  | Formát 4 A4  |                    |
|  |  |   |  | Datum 03/2024  |                    |
|  |  |   |  | Stupeň DSP/DPS   |                    |
| Podélný profil SO 03   |  |   |  | Zakázka 2020/002   |                    |
|  |  |   |  | Měřítko 1: 500/100   | Č. výkresu D.1.2.3 |

Tento výkres a jeho přílohy jsou duševním vlastnictvím akciové společnosti Vodohospodářský rozvoj a výstavba, a.s.