



Tvarovky určené k dočasné demontáži

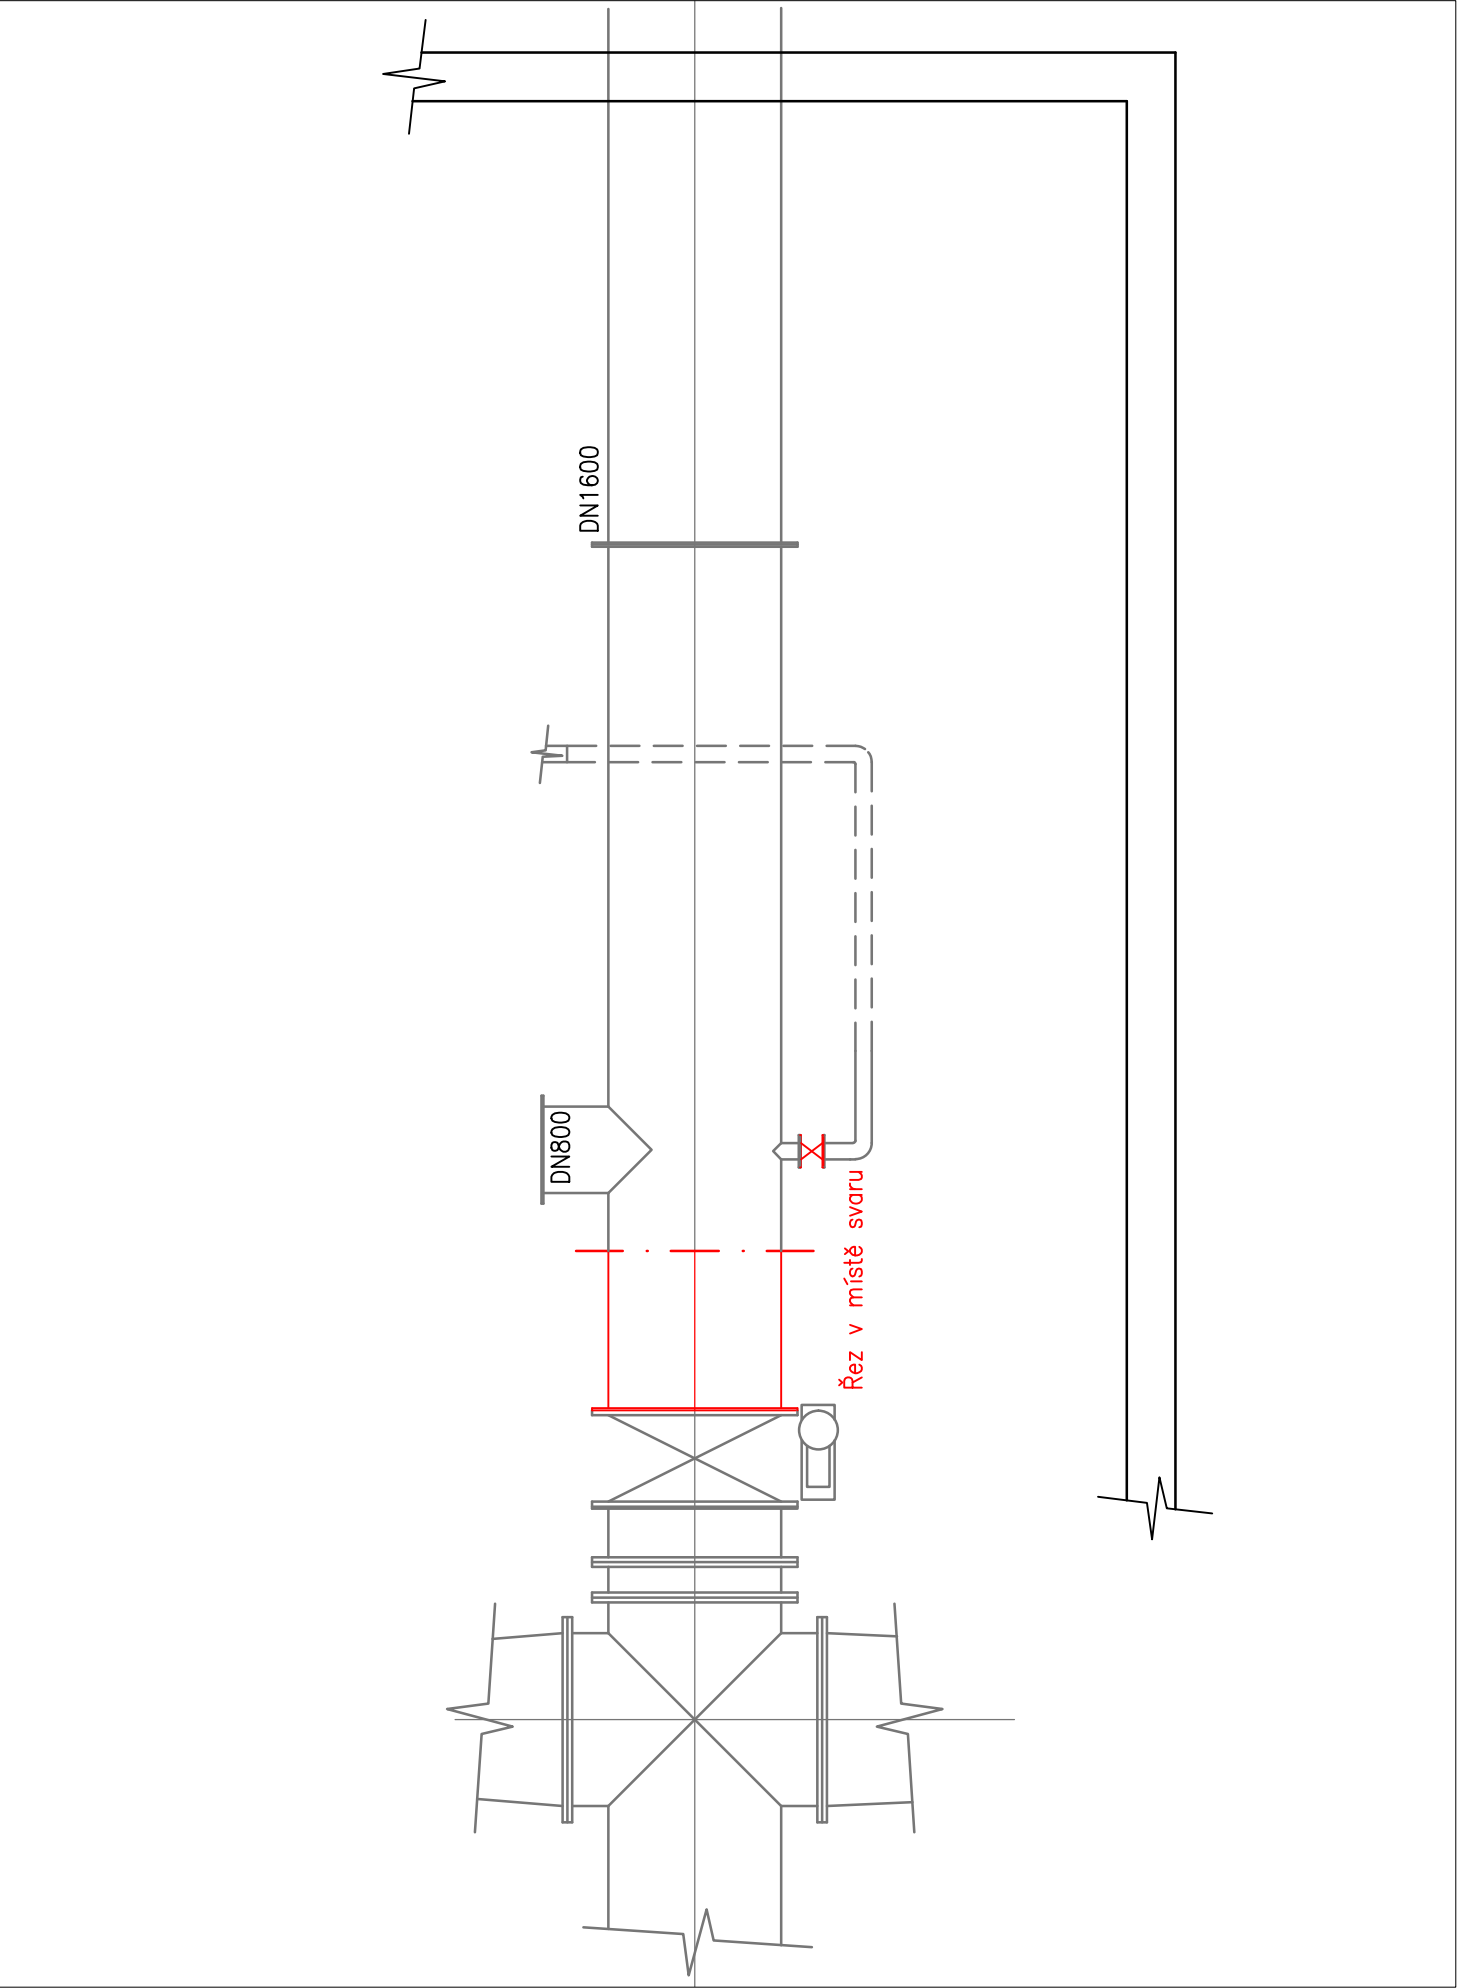

Osazení zaslepovacích plechů a vzduchotechniky

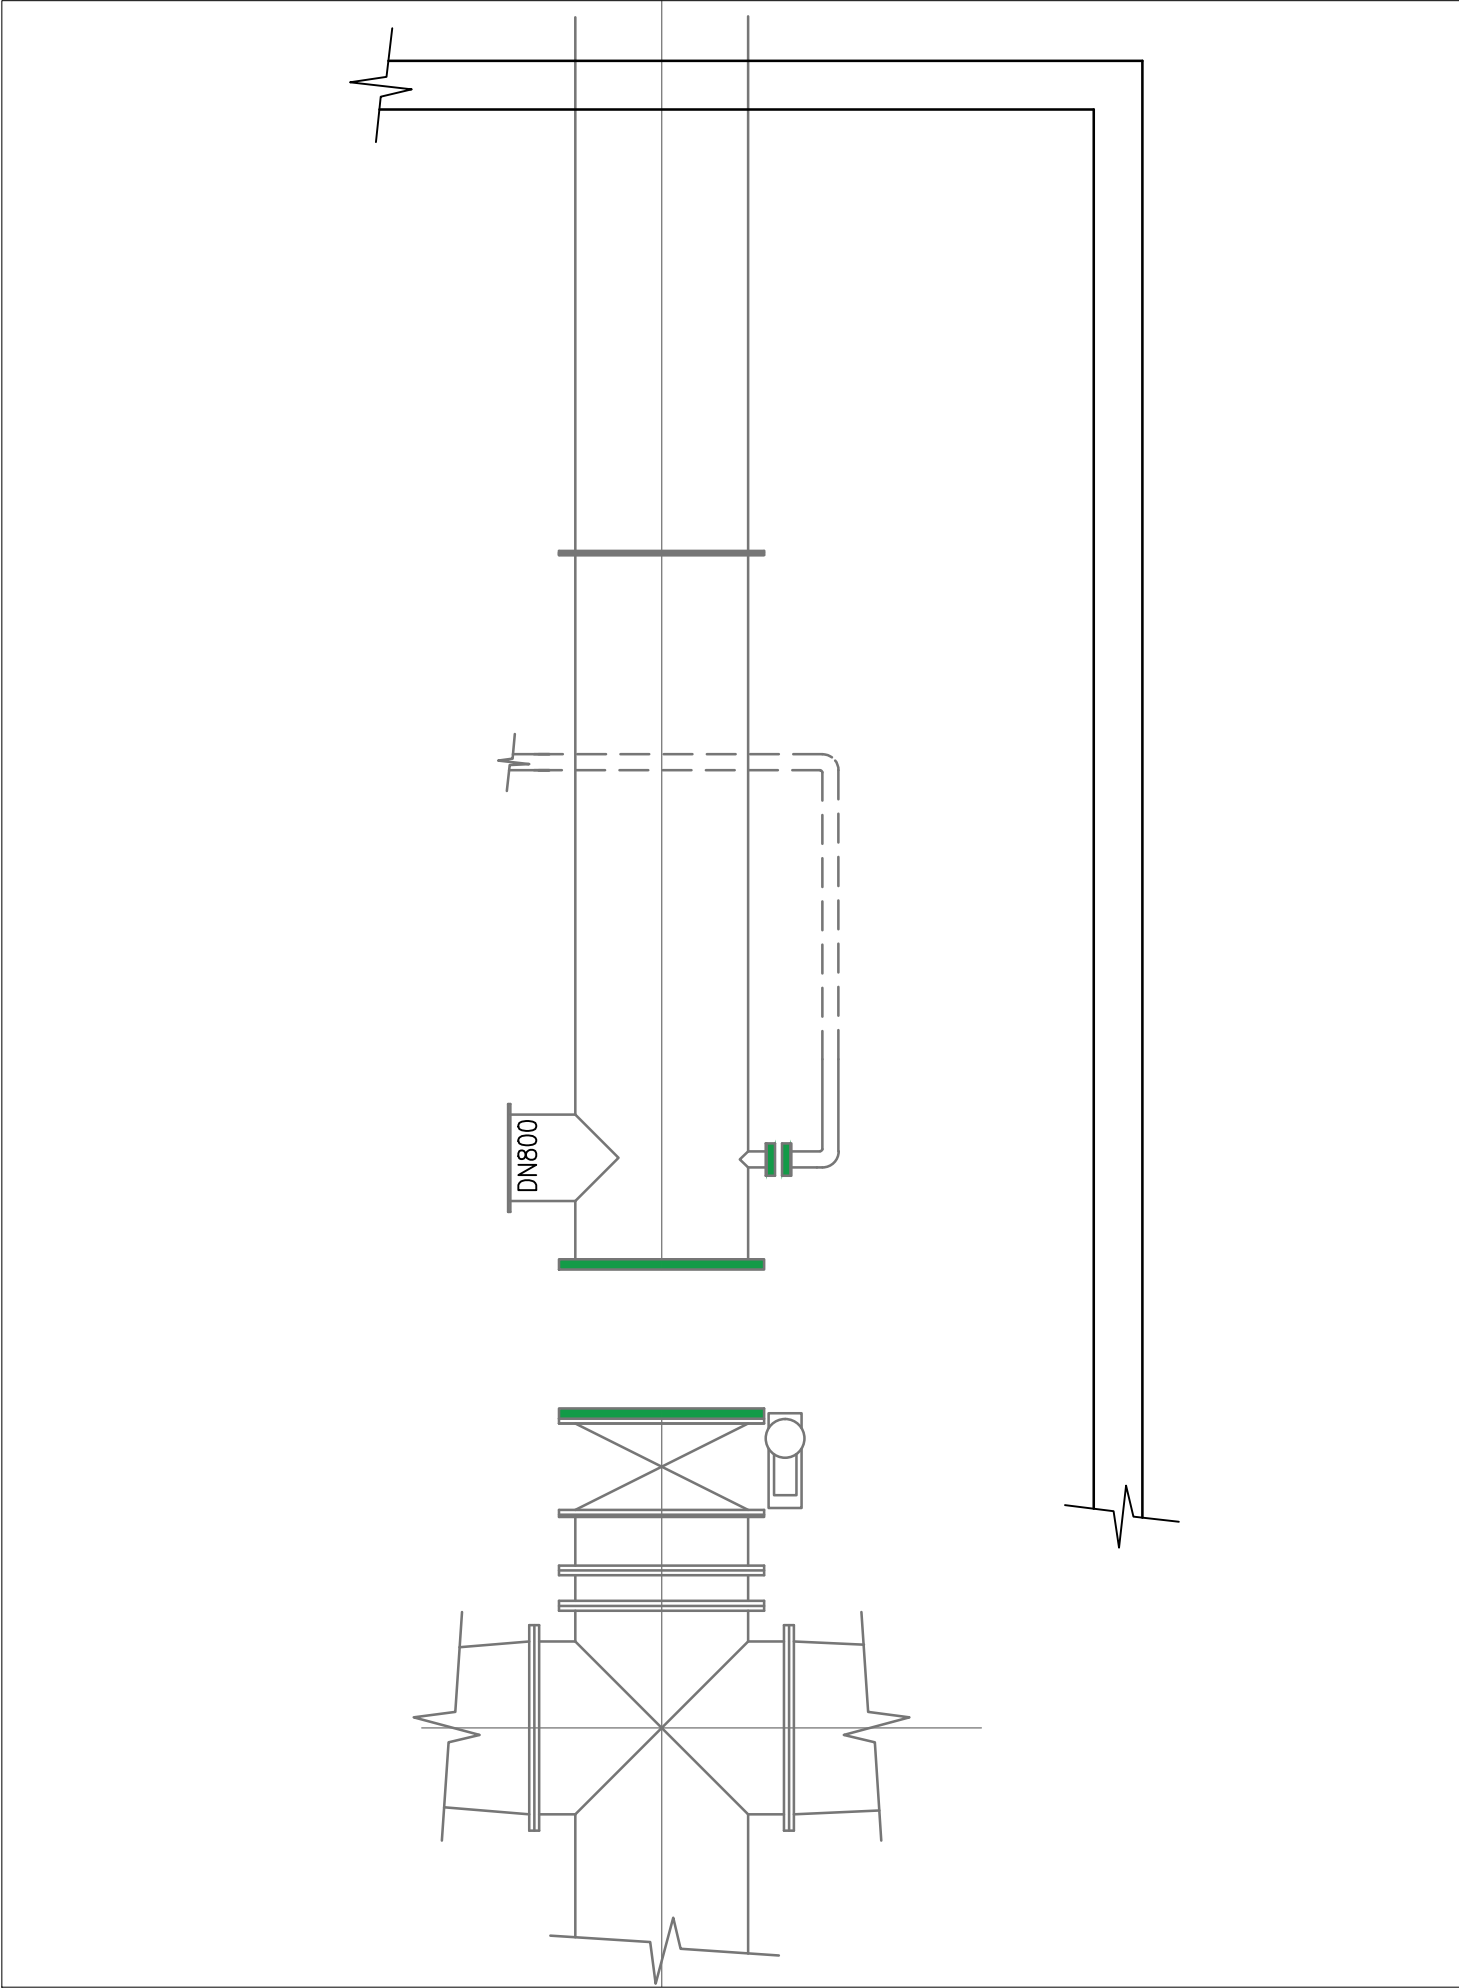

LEGENDA

- Stávající potrubí
- Nové příruby - Provedeny v rámci jiné inv. akce (PI16018 MVE AREÁL JESENICE)
- Zaslepovací plechy
- Dočasně demontované potrubí pro osazení zaslepovacích plechů
- Otvor pro osazení vzduchotechniky
- Otvor pro vstup osob a techniky

Přehled zaslepovacích plechů (otvory na šrouby viz. ČSN EN 1092-2)

2ks	DN 1600	1230x5
2ks	DN80	Zaslepovací tvarovka PE

POZNÁMKA:

OTVORY PRO VZDUCHOTECHNIKU, VČETNĚ VZDT. POTRUBÍ, BUDOU ŘÁDNĚ UTĚSNĚNY ABY NEDOŠLO K NEGATIVNÍMU OVLIVNĚNÍ PROSTŘEDÍ VDJ.

VÝŠKOPISNÝ SYSTÉM: BpV
POLOHOVISNÝ SYSTÉM: S-JTSK

NAVRHL:	TECHNICKÁ KONTROLA:
ING. MARTIN FLAKS	ING. JIŘÍ KOLDA
ODPOVĚDNÝ PROJEKTANT:	VYPRACOVAL:
ING. DANIEL ŠVEC	ING. MARTIN FLAKS
ČÍSLO ZAKÁZKY:	1434

INGUTIS, spol. s r.o.
Tháškurova 2077/7, 166 29 Praha 6
(+420) 224 354 363, ingutis@ingutis.cz
www.ingutis.cz

Kreslil:	Navrhl	Odp. projektant	Techn. kontrola	<p>VODOHOSPODÁŘSKÝ ROZVOJ A VÝSTAVBA a.s. Nábřeží 4 150 56 Praha 5</p>
Kraj	Středočeský	Obec	Vestec	
Investor: VODA Želivka a.s.				Soubor 1434_D28_Sit_Obtoky_Propoj.dwg
PO16010 Oprava vnitřního povrchu potrubí obtoku vodojemů 1 a 2				Formát 3XA4
D.2 Dokumentace technických a technologických zařízení				Datum 03/2024
				Stupeň DSP/DPS
				Zakázka 2020/002
SITUACE PROPOJE OBTOKŮ				Měřítka 1:70
				Č. výkresu D.2.8

Tento výkres a jeho přílohy jsou duševním vlastnictvím akciové společnosti Vodohospodářský rozvoj a výstavba, a.s.