


3-3'

PŘÍČNÝ ŘEZ ATIKOU (STÁVAJÍCÍ STAV)

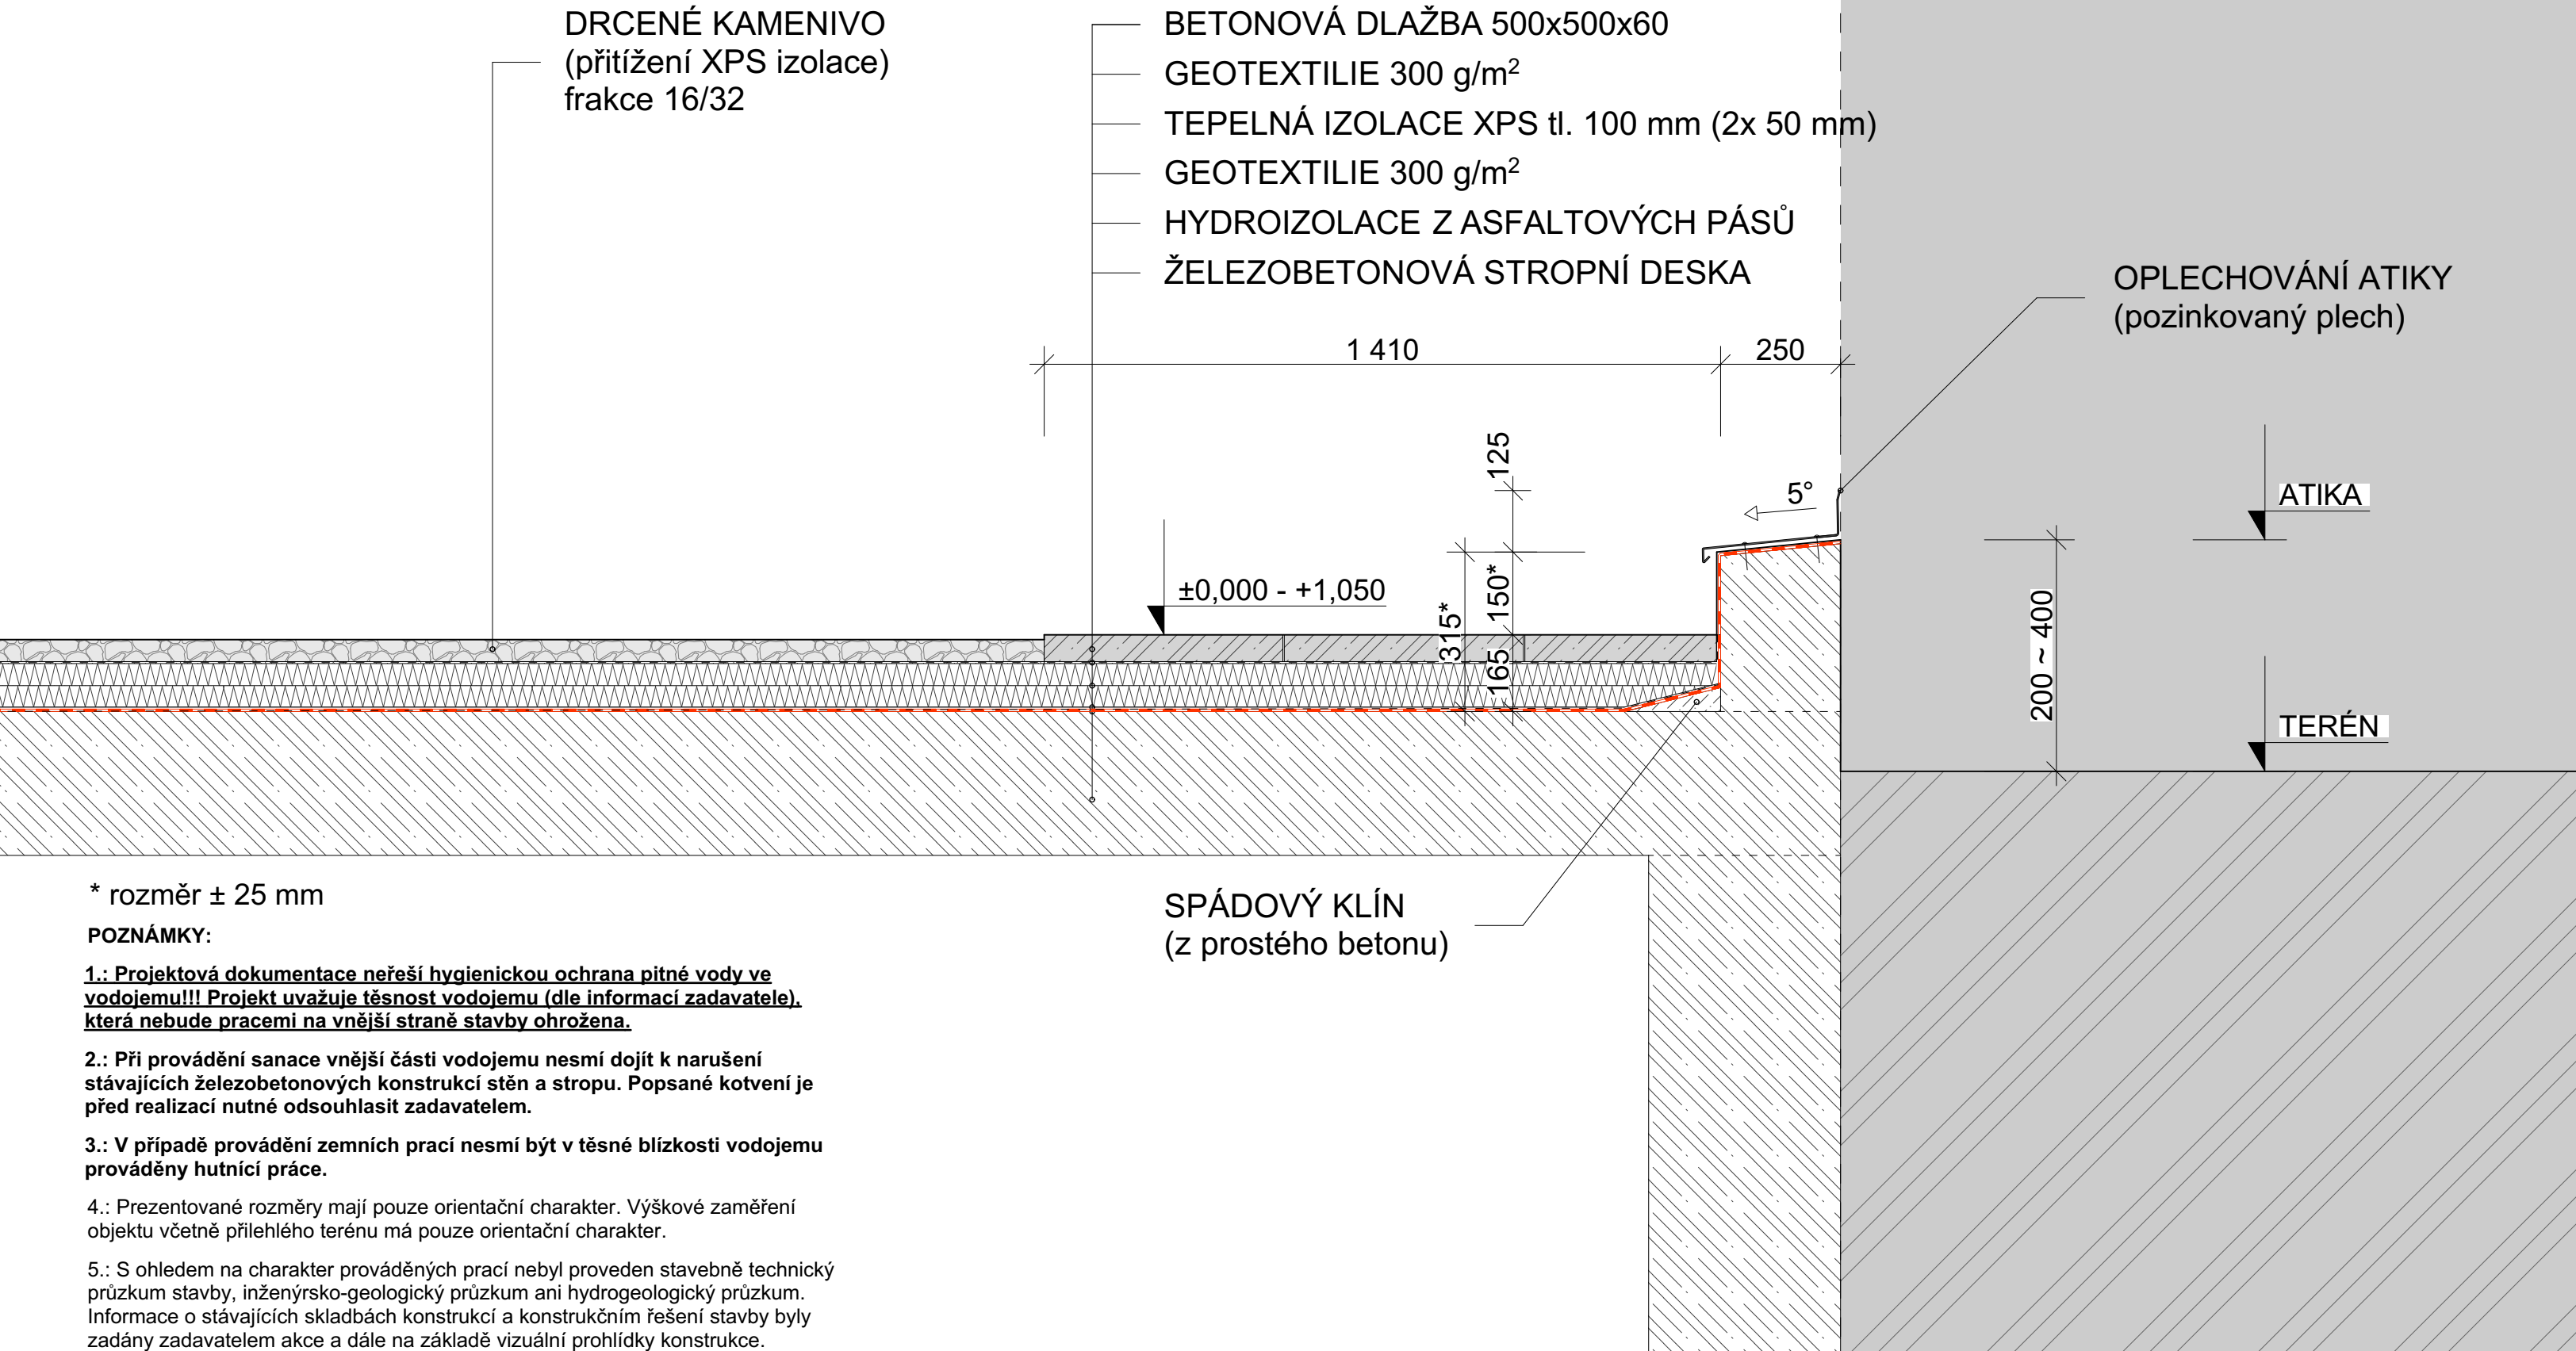

-		-	
INDEX:		ZMĚNA:	
VÝŠKOVÝ SYSTÉM BALTO PO VYROVNÁNÍ, ±0,000 = + 370,000 m n.m.			
PI24009 Vnější sanace regulačního vodojemu 2			
INVESTOR:			
VODA Želivka, a.s.		Vyřizuje.: Adam Benáček (investiční technik)	
K Horkám 16/23, Hostivař, 10200 Praha 10		benacek@vodazelivka.cz, +420 720 824 463	
ZODPOVĚDNÝ PROJEKTANT:		HLAVNÍ PROJEKTANT:	
Ing. Josef Švanda		Ing. arch. Ladislav Vejsada	
Dolní Město 303, 582 33 Dolní Město		Děkančice 15, 396 01 Humpolec	
ČKAIT: 0700103		IČ: 03482146	
Tel.: +420 774 553 224		Tel.: +420 734 651 748	
E-mail.: svandadm@email.cz		E-mail.: ladislav.vej@seznam.cz	
RAZÍTKO / PODPIS:		POZEMEK STAVBY:	
ČÍSLO PARÉ:		st. 323, 951/2 kat. ú. Hulice [649287]	
		STUPEŇ:	
		DPS	
		STAVEBNÍ OBJEKT:	
		SO.01 - REGULAČNÍ VODOJEM 2	
		ČÁST:	
		D.1.1 - ARCHITEKTONICKO-STAVEBNÍ ŘEŠENÍ	
		PROJEKTANT / VYPRACOVAL:	
		Ing. arch. Ladislav Vejsada	
NÁZEV VÝKRESU:			
STÁVAJÍCÍ STAV - ŘEZ 3-3'			
MĚŘÍTKO:	DATUM:	FORMÁT:	ČÍSLO VÝKRESU:
1:12,50	05.06.2024	6 x A4	D.1.1.A.04