
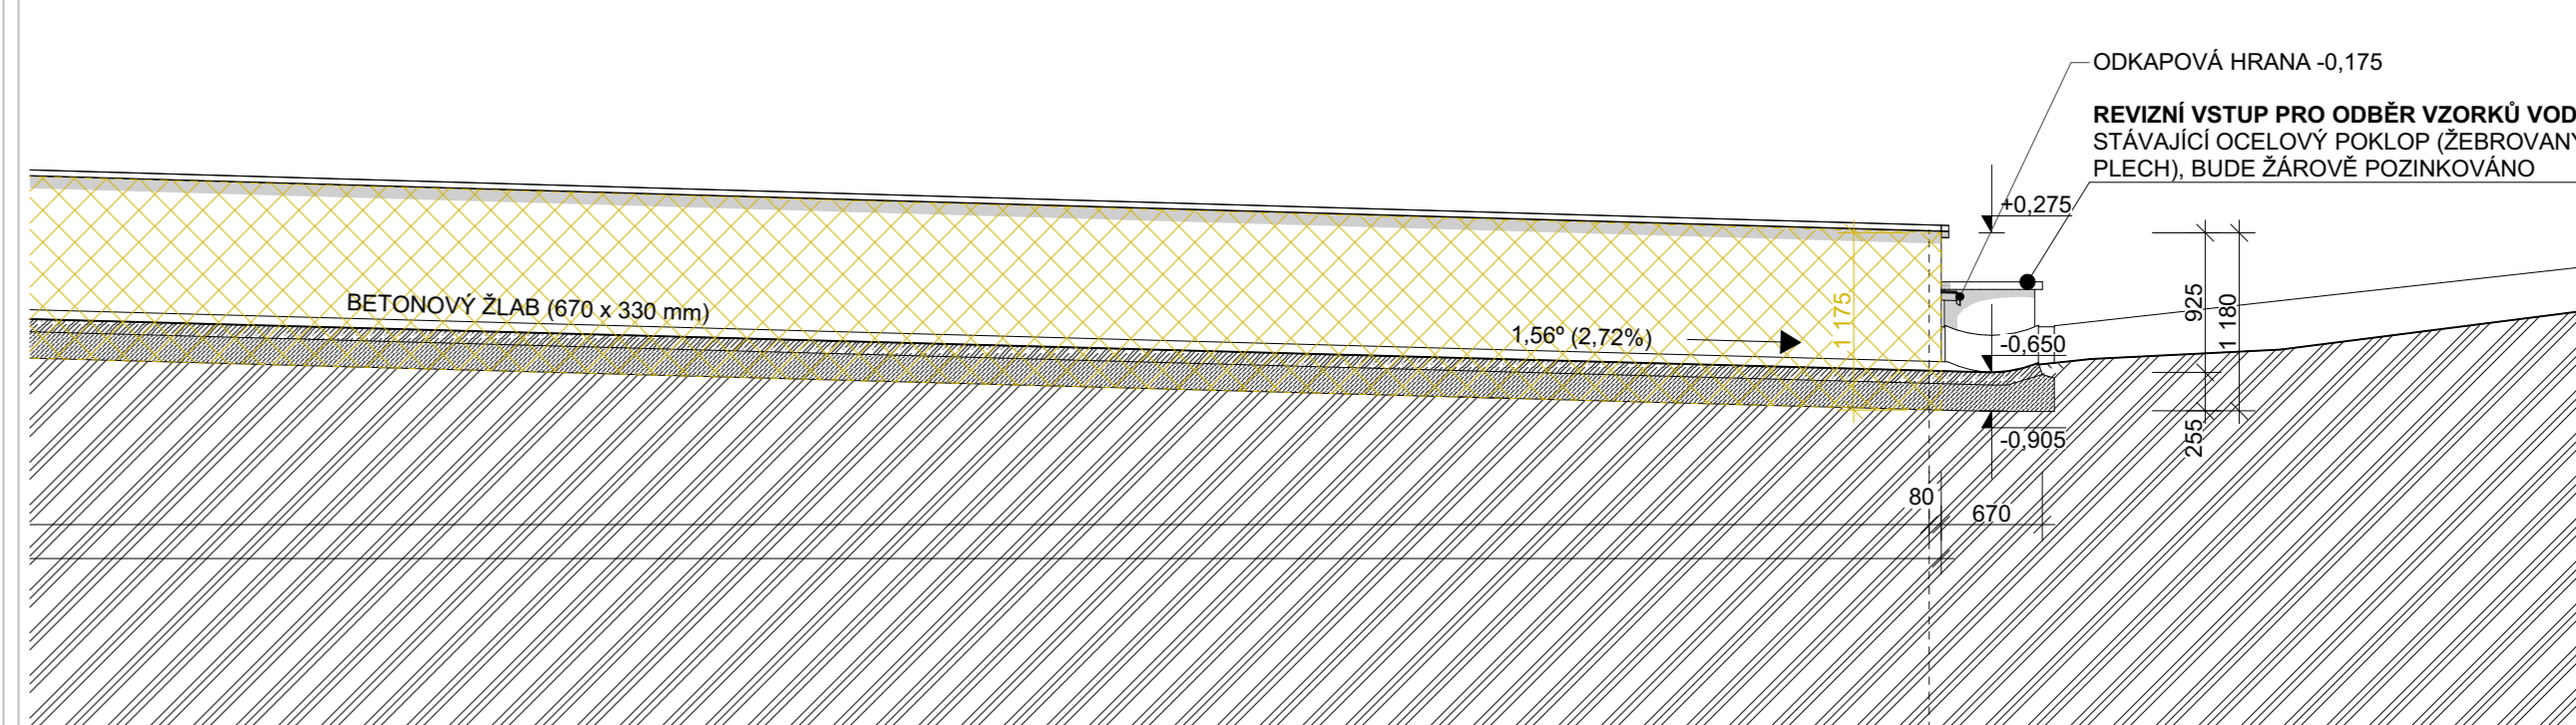
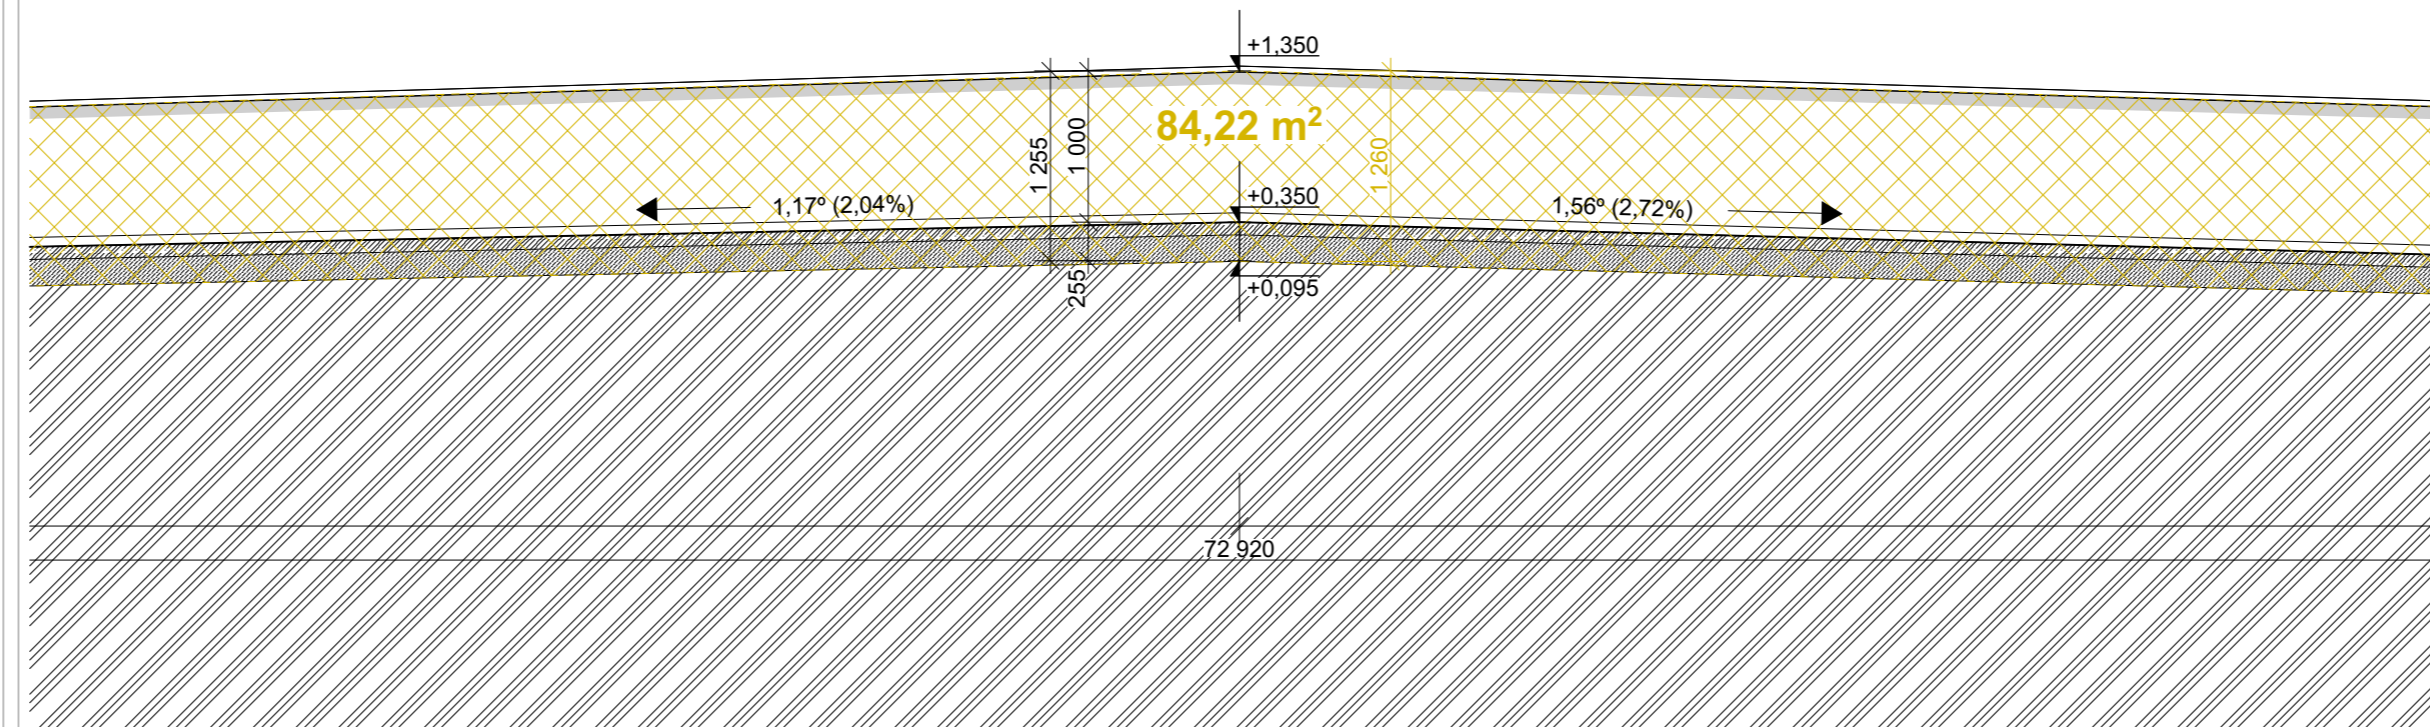


POHLED VÝCHODNÍ

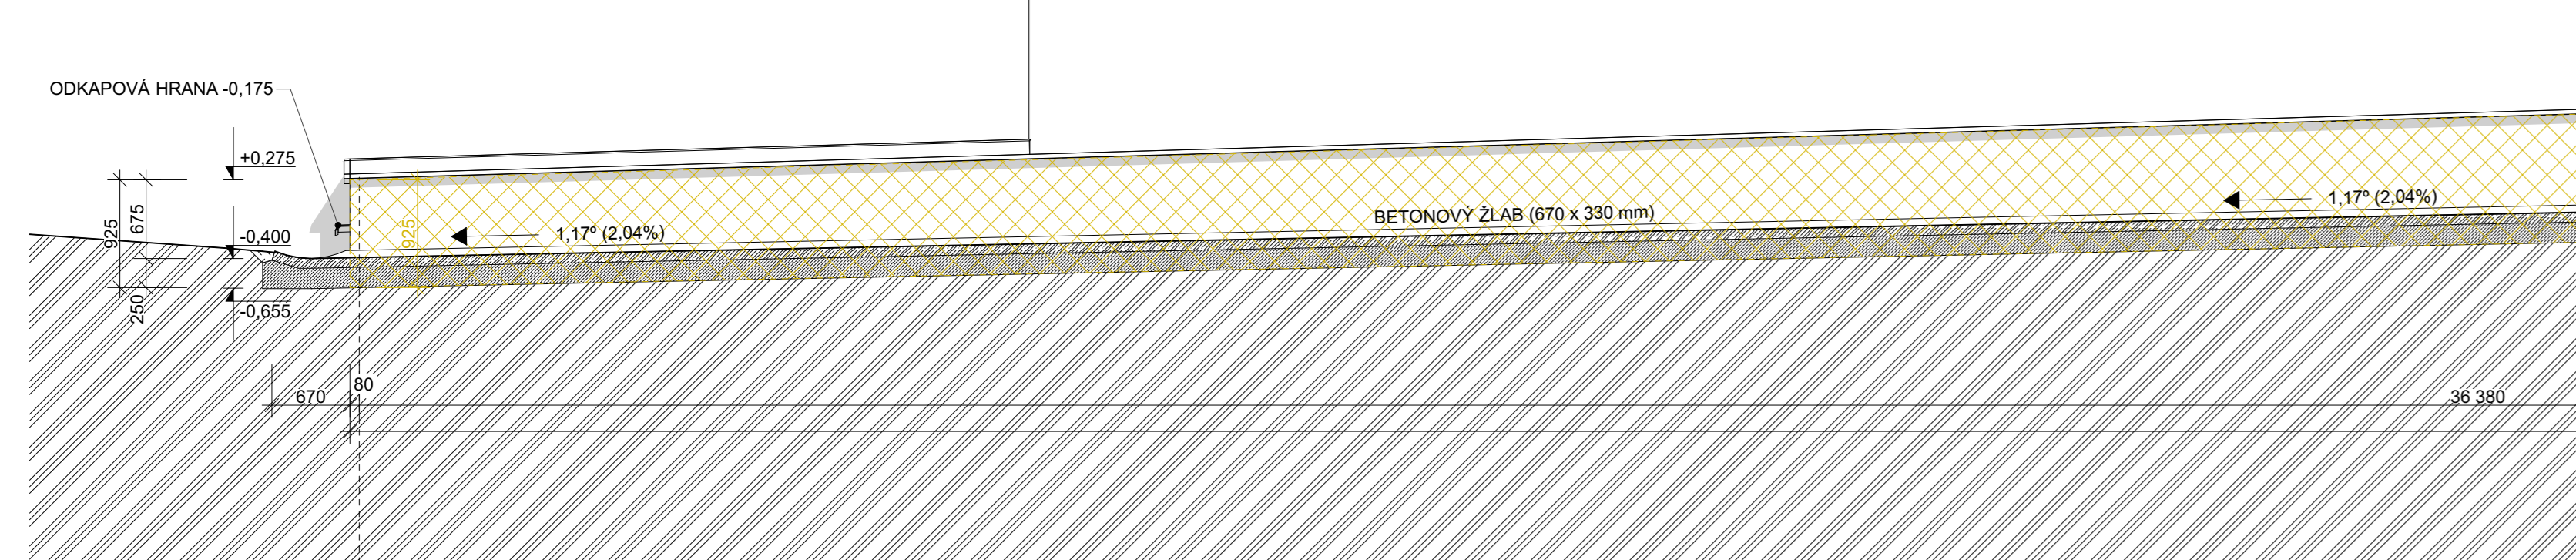

POZNÁMKY:

1.: Projektová dokumentace neřeší hygienickou ochranu pitné vody ve vodojemu!!! Projekt uvažuje těsnost vodojemu (dle informací zadavatele), která nebude pracemi na vnější straně stavby ohrožena.




2.: Při provádění sanace vnější části vodojemu nesmí dojít k narušení stávajících železobetonových konstrukcí stěn a stropu. Popsané kotvení je před realizací nutné odsouhlasit zadavatelem.

3.: V případě provádění zemních prací nesmí být v těsné blízkosti vodojemu prováděny hutní práce.

4.: Prezentované rozměry mají pouze orientační charakter.
Výškové zaměření objektu včetně přilehlého terénu má pouze
orientační charakter.

5.: S ohledem na charakter prováděných prací nebyl proveden stavebně technický průzkum stavby, inženýrsko-geologický průzkum ani hydrogeologický průzkum. Informace o stávajících skladech konstrukcí a konstrukčním řešení stavby byly zadány zadavatelem akce a dále na základě vizuální prohlídky konstrukce.

POHLED ZÁPADNÍ

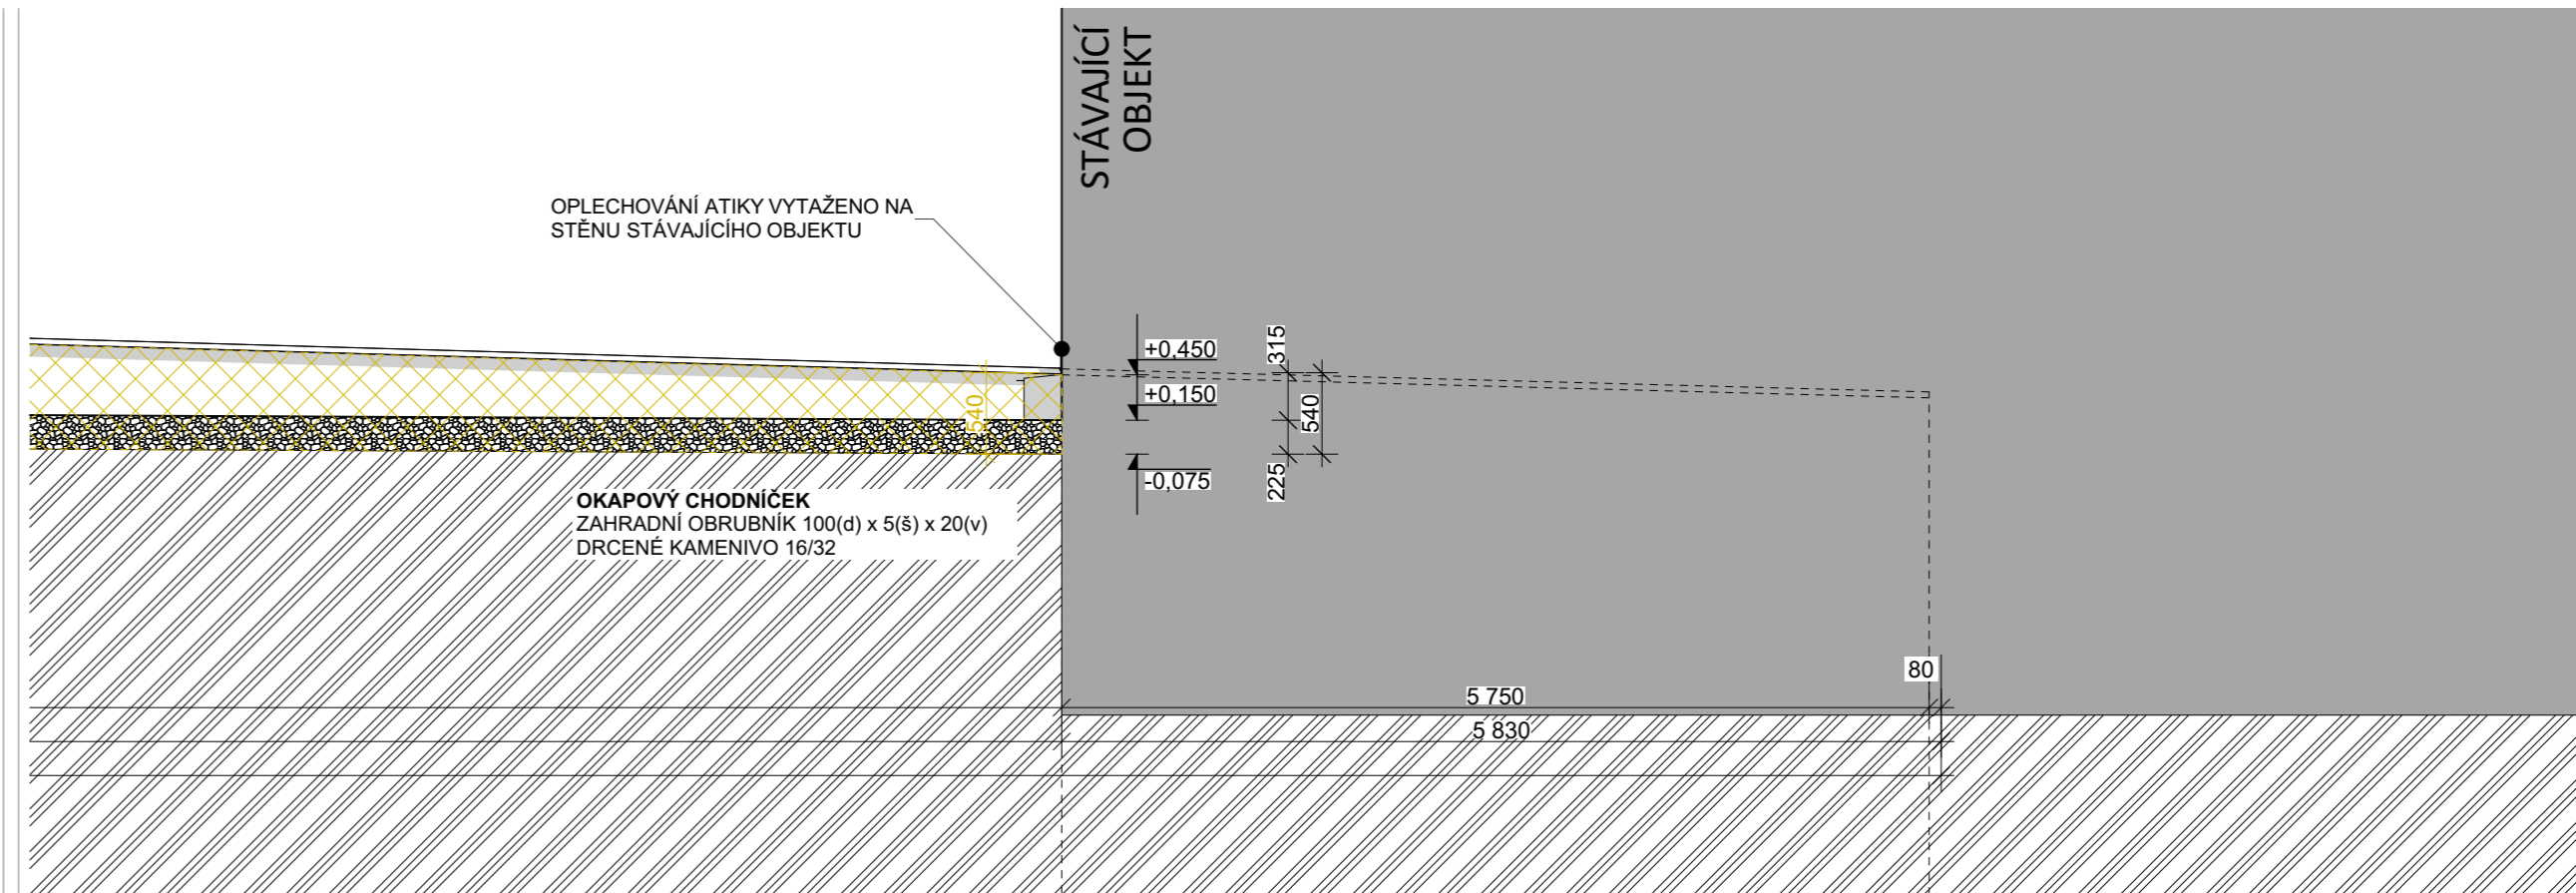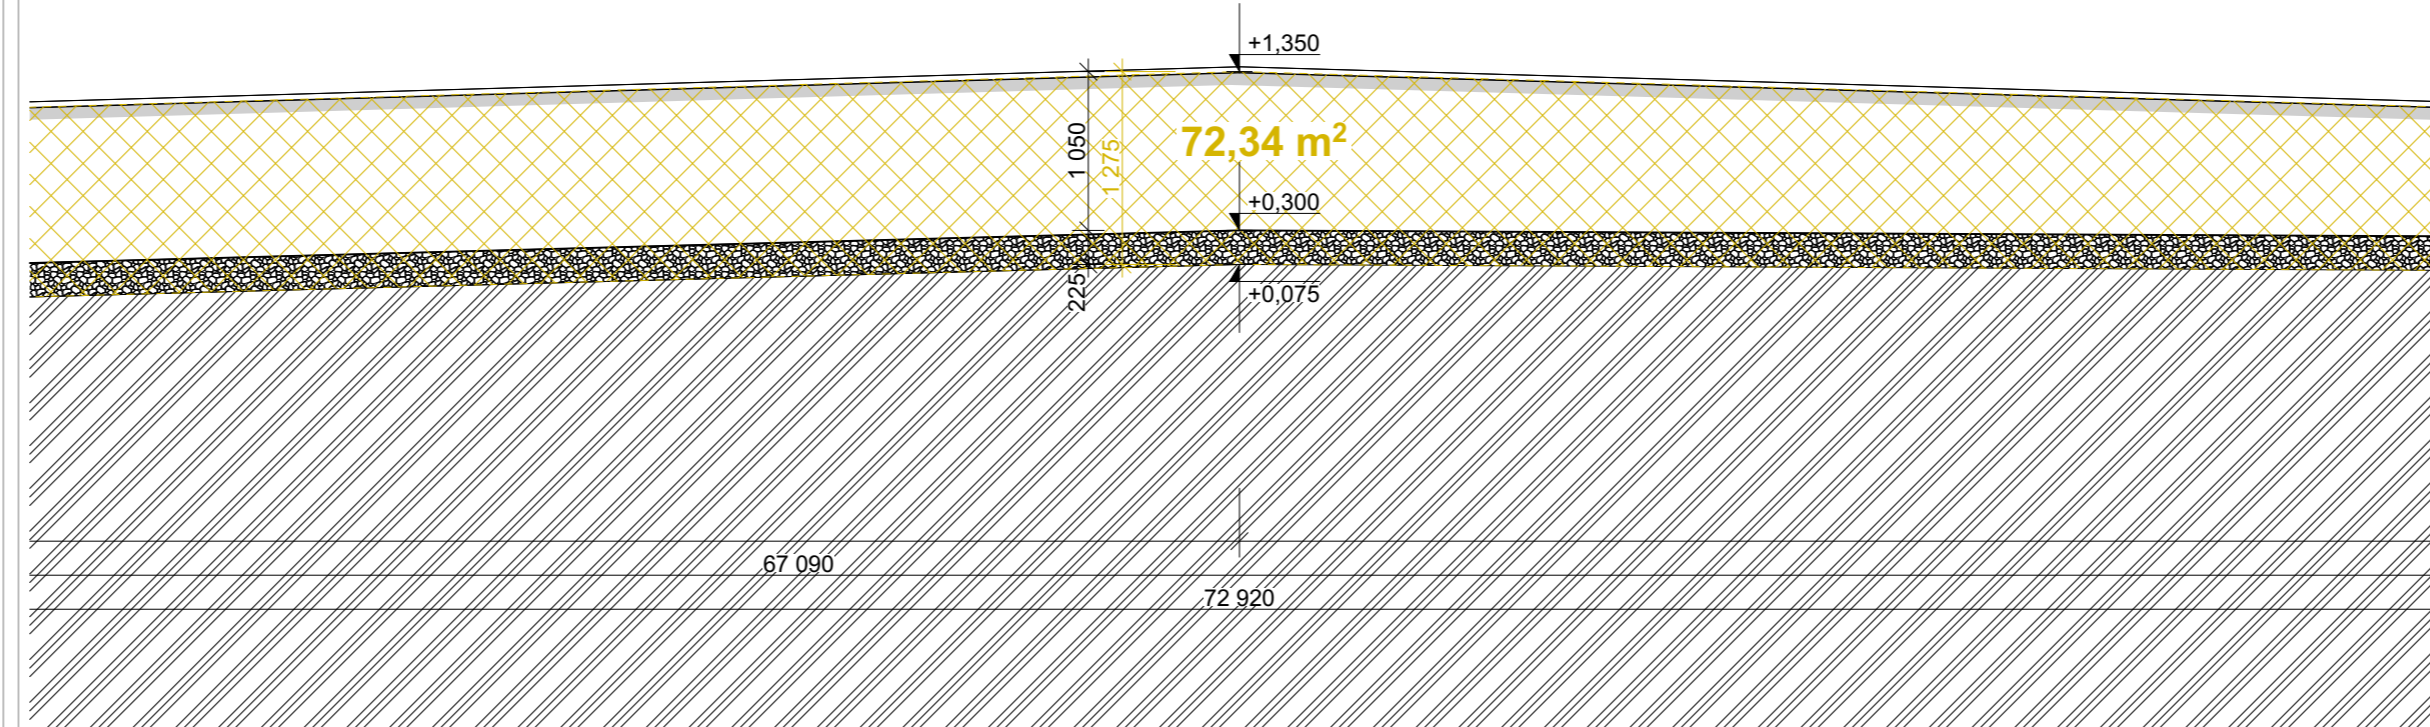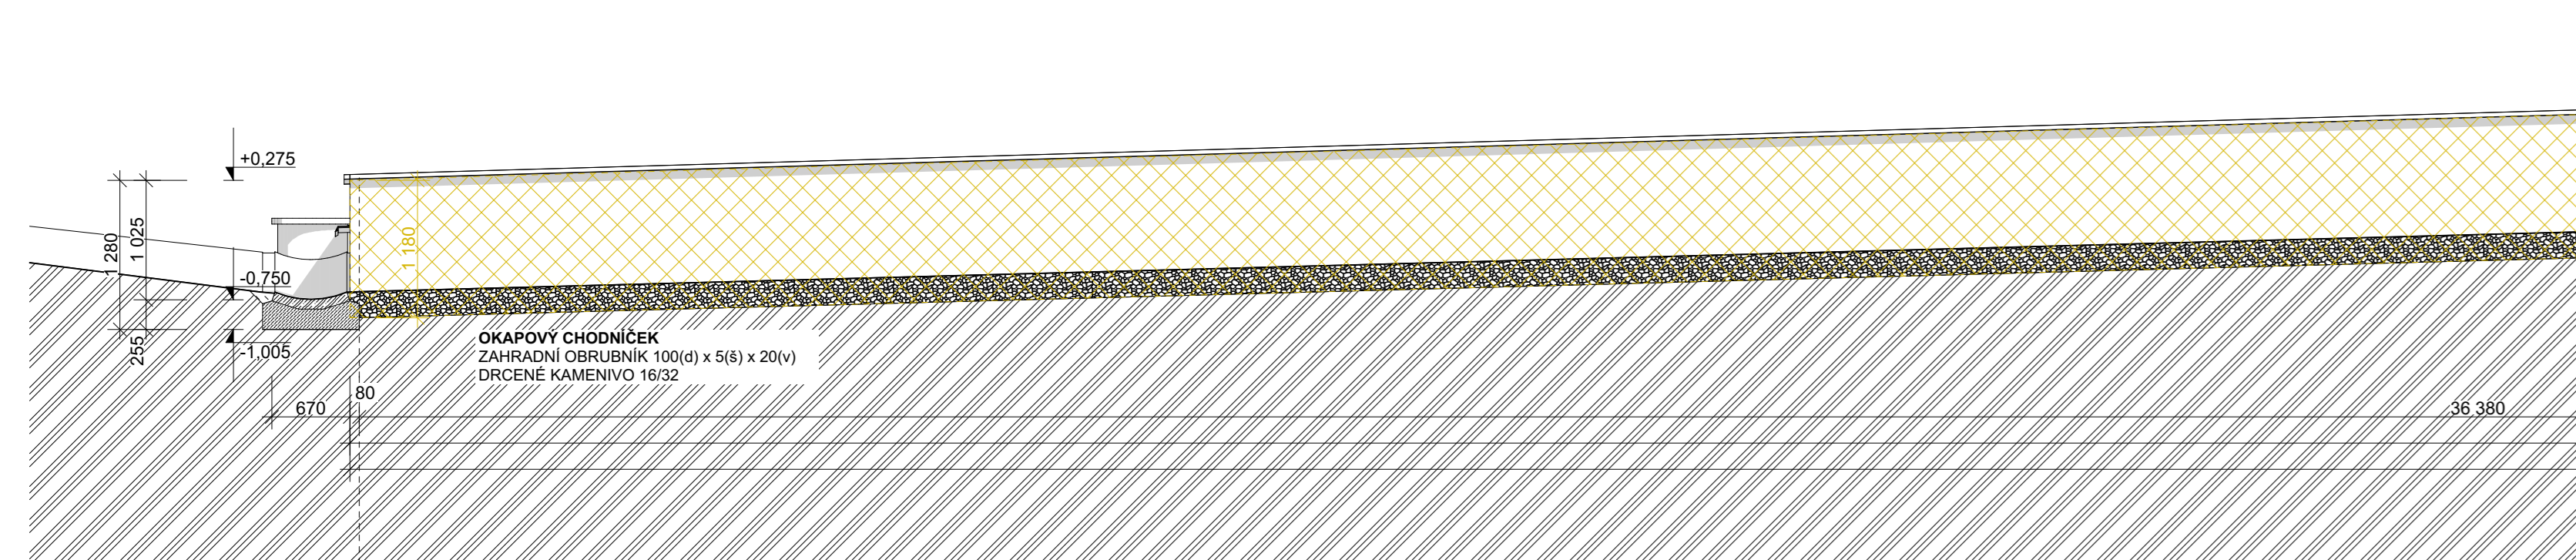

INVESTOR:
VODA Želivka, a.s.
 K Horkám 16/23, Hostivař, 10200 Praha 10
 Vyřizuje.: Adam Benáček (investiční technik)
 benacek@vodazelivka.cz, +420 720 824 463

ZODPOVĚDNÝ PROJEKTANT:	HLAVNÍ PROJEKTANT:
Ing. Josef Švanda	Ing. arch. Ladislav Vajsada
Dolní Město 303, 582 33 Dolní Město	Děkančice 15, 396 01 Humpolec
ČKAIT: 0700103	IČ: 03482146
Tel.: +420 774 553 224	Tel.: +420 734 651 748
E-mail: svandadm@email.cz	E-mail: ladislav.vej@seznam.cz

RAZÍTKO / PODPIS: ČÍSLO PARÉ: POZEMEK STAVBY:

st. 323, 951/2 kat. ú. Hulice [649287]

STUPEŇ: _____

DPS _____

STAVEBNÍ OBJEKT:

SO.01 - REGULACNI VODOJEM 2

CAST:
D.1.1. ARCHITEKTONICKO STAVBNÍ ŘEŠENÍ

D.1.1 - ARCHITETTONICO-STAVEBNI REŠENI

PROJEKTANT / VYPRACOVAL:

Ing. arch. Ladislav Veisada

NÁZEV VÝKRESU:

POHLED ZÁPADNÍ POHLED VÝCHODNÍ

MĚŘÍTKO:	DATUM:	FORMÁT:	ČÍSLO VÝKRESU:
----------	--------	---------	----------------

MERITKO: 1.50 DATUM: 25.06.2024 FORMAT: 6.11 ČÍSLO VÝKRESU: D 1 1 B 08

1:50	05.06.2024	6 x A4	D.1.1.D.00
------	------------	--------	------------