


P5x100-2058.82

501 - 4X

1:10

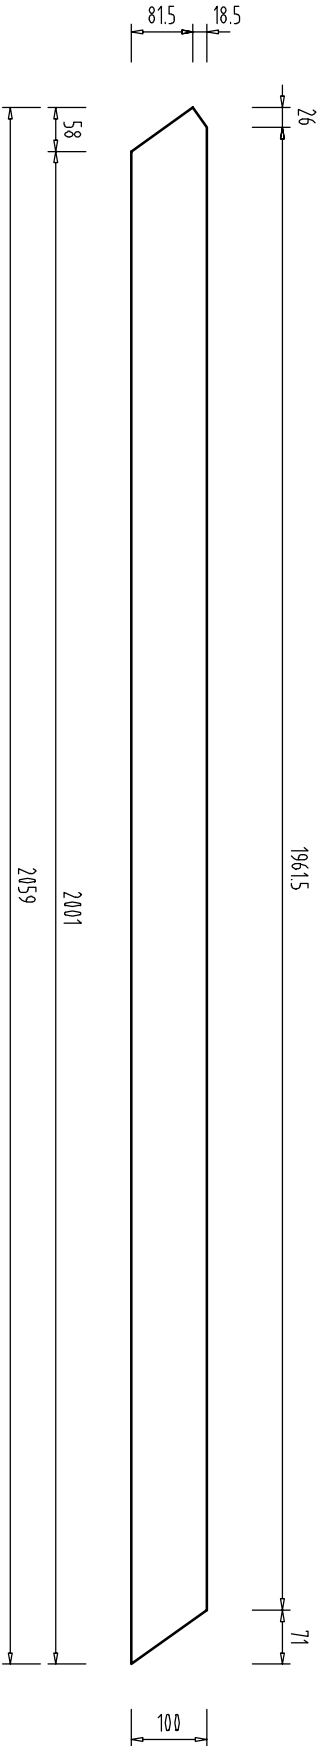

Pozice	Počet ks	V dílci
501	2	SCH.1L
501	2	SCH.1P
Celkem	4	

Pozice	Název	Tloušťka (mm)	Délka (mm)	Šířka (mm)	Počet	Material	Hmotnost (kg/kus)	Celkem (kg)
501	P5x100-2058.82	5	2059	100	4	S235JRG2	7.8	31.4
Celkem kusů:					4	Celková hmotnost [kg]:		31.4



ING. JIŘÍ ČECH

autORIZOVANÝ INŽENÝR ČKAIT 10010000

Chádkova 2013/22c, 616 00 Brno

cech@stabilstudio.cz +420 602 786 686

Investor

Stavba

Objekt

VODA ZELIVKA a.s., PRAHA 10

REKONSTRUKCE STŘECHY

PARC. ST.333, K.Ú. HULICE

REVIZNÍ LÁVKA

Material

Pozice

Projekt

Kreslič

S235JRG2

501

Měřítko

1:10

Č. výkresu

501