


SCH.1P - 2x 1:10

TVAR DÍLCE SCH.1P JE TOTOŽNÝ ZRCADLOVĚ PŘEVŘÁCENÝ K DÍLCI SCH.1L

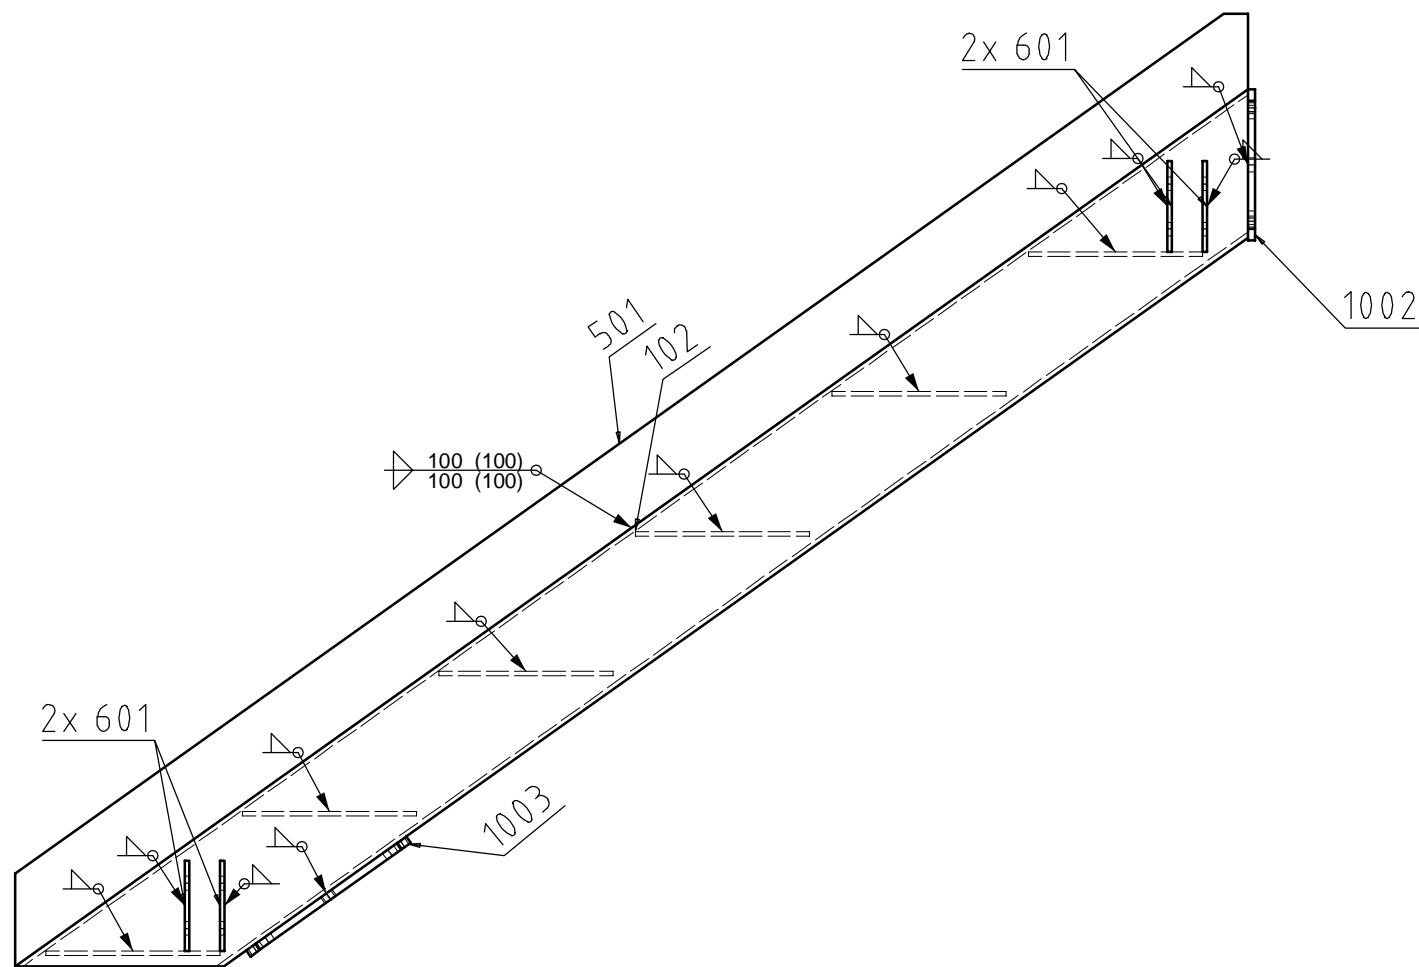

Pozice (čís. dílce)	Počet ks (pro 1 dílec)	Název	tloušťka (mm)	Délka (mm)	Sířka (mm)	Počet ks celkem	Material	Hmotnost 1 ks (kg/kus)	Hmotnost celkem v dílcí (kg)
SCH.1L	2	P10x180-200							
102	1	TROBD160x80x6	0	2001	0	2	S235JRG2	41.4	41.4
501	1	P5x100-2058.82	5	2059	100	2	S235JRG2	7.8	7.8
601	4	P6x64-120	6	120	64	8	S235JRG2	0.4	1.4
602	6	P6x50-230	6	230	50	12	S235JRG2	0.5	3.2
1002	1	P10x180-200	10	200	180	2	S235JRG2	2.7	2.7
1003	1	P10x180-260	10	260	180	2	S235JRG2	3.6	3.6
HMOTNOST 1 DÍLCE [kg]:									60.3
SCH.1P	2	P10x180-200							
102	1	TROBD160x80x6	0	2001	0	2	S235JRG2	41.4	41.4
501	1	P5x100-2058.82	5	2059	100	2	S235JRG2	7.8	7.8
601	4	P6x64-120	6	120	64	8	S235JRG2	0.4	1.4
602	6	P6x50-230	6	230	50	12	S235JRG2	0.5	3.2
1002	1	P10x180-200	10	200	180	2	S235JRG2	2.7	2.7
1003	1	P10x180-260	10	260	180	2	S235JRG2	3.6	3.6
HMOTNOST 1 DÍLCE [kg]:									60.3
CELKOVÁ HMOTNOST VŠECH DÍLCŮ NA VÝKRESE [kg]:									241.3

POVRCHOVÁ ÚPRAVA
OTRYSKÁNÍ STUPĚN SA 2.5
ZÁROVĚ ZINKOVÁNÍ min. 275 g/m2

Objednatel	ING.BLANAR			
Konstruktor	ING. JIŘÍ ČECH			
Kreslíč		07.03.2025		
Zkontroloval				
Investor VODA ŽELIVKA a.s., PRAHA 10				Měřítko 1:10,15
Stavba REKONSTRUKCE STŘECHY				Datum
PARC. ST.333, K.Ú. HULICE				Pozice SCH.1L, SCH.1P
Objekt REVIZNÍ LÁVKA				Material S235JRG2
Soubor Revizní lávka OK Komplet				Č. výkresu SCH.1