




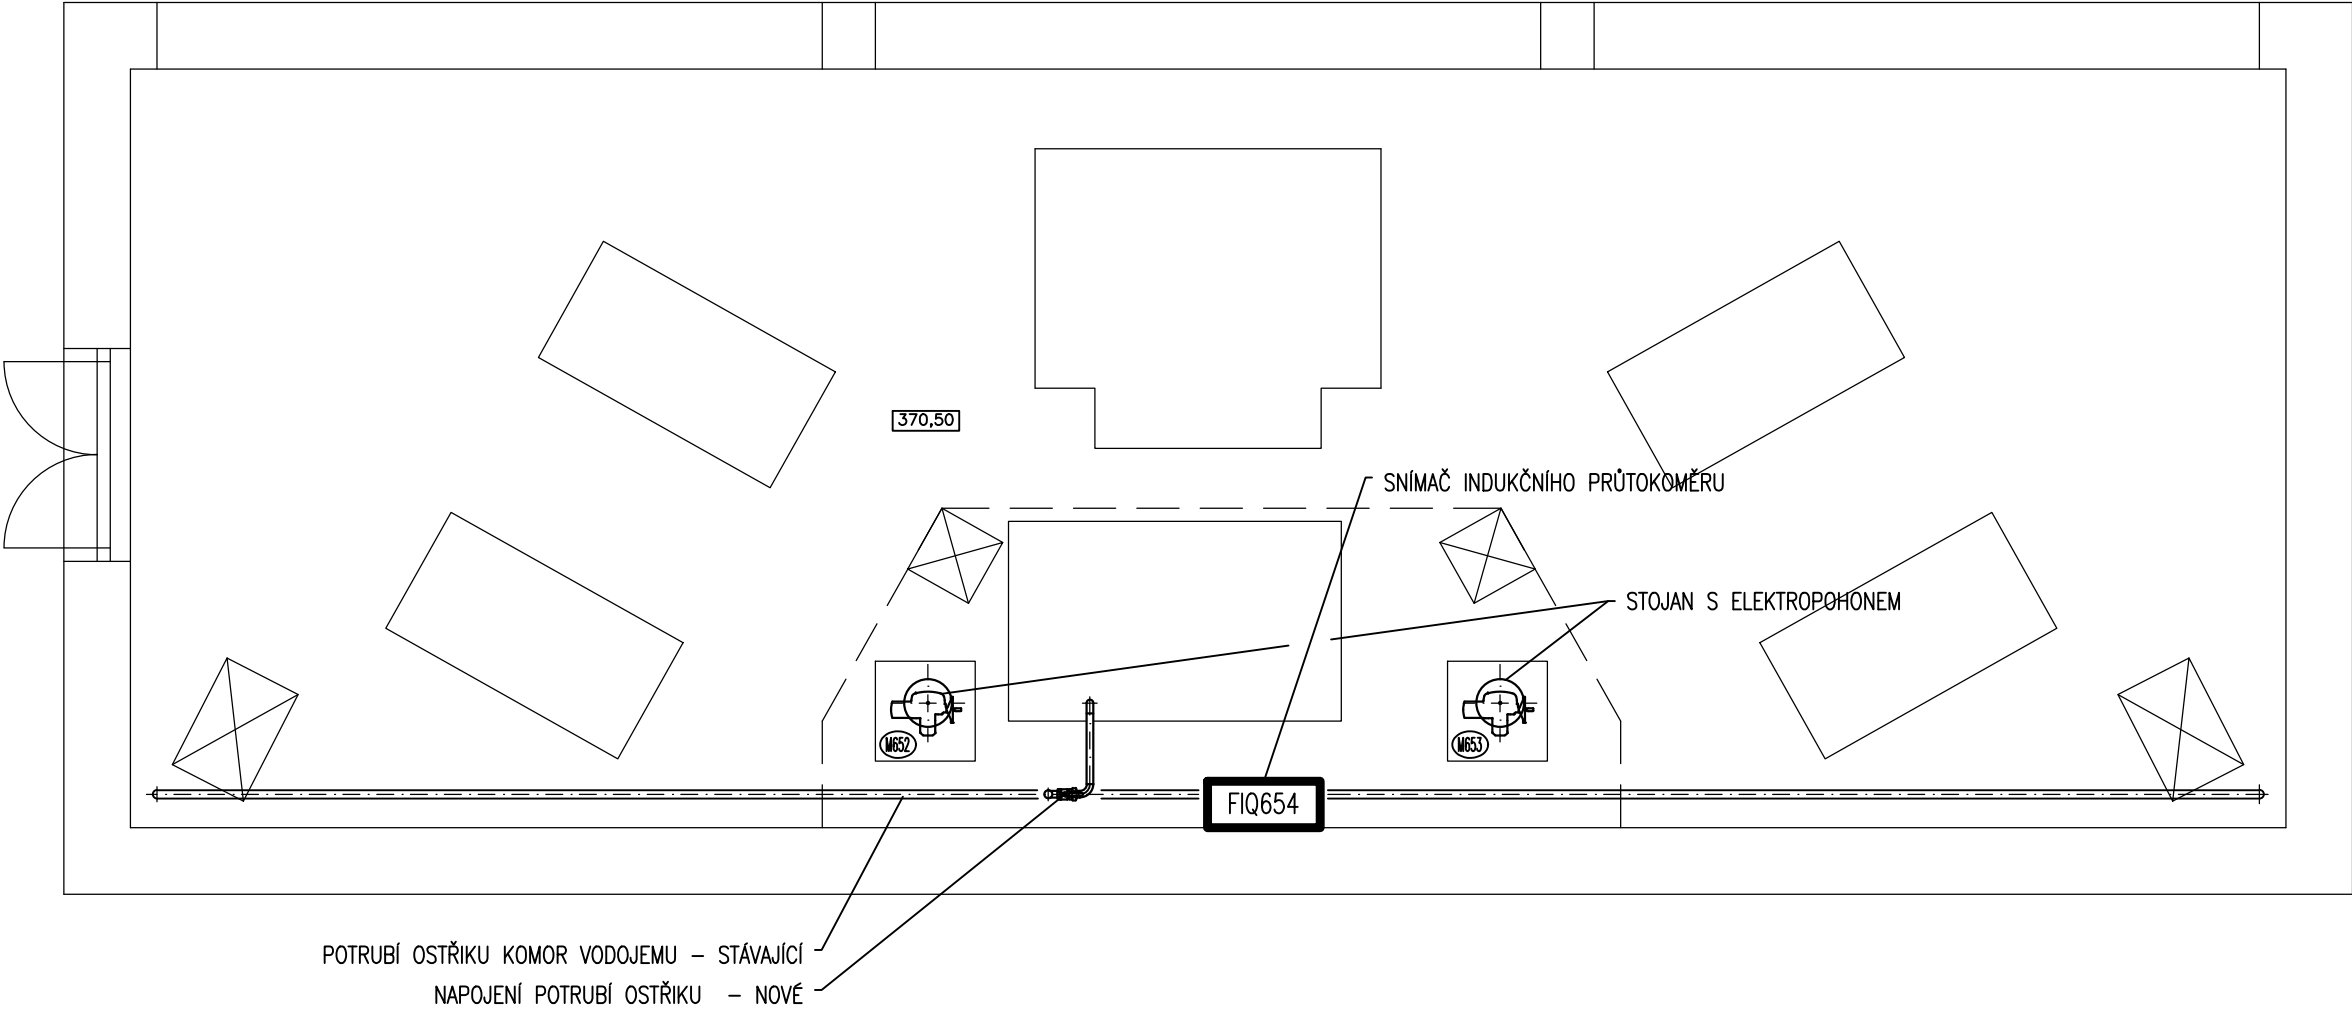

PŮDORYS 370,50



2.					
1.					
Změna	Datum	Schválil	Popis		
Vypracoval	HRADLOVÁ		Zakázkové číslo 3878		
Ved. projektant	NOVOTNÝ		Datum		
Kontrola	ING. HÁZ		10 / 2021		
Objednatel VODA Želivka, a. s.					
Stavba ÚV ŽELIVKA – PI20004 NÁHRADNÍ ČERPÁNÍ DO PROVOZNÍHO VODOJEMU PS01–VYSTROJENÍ REGULAČNÍHO VODOJEMU			Měřítko	1:50	Kopie č.
			Stupeň	DPS	
			Formát	2xA4	
Obsah PŮDORYS +370,50			Evidenční číslo dokumentace 0984/3878 – D.2.1.3		