



Řez

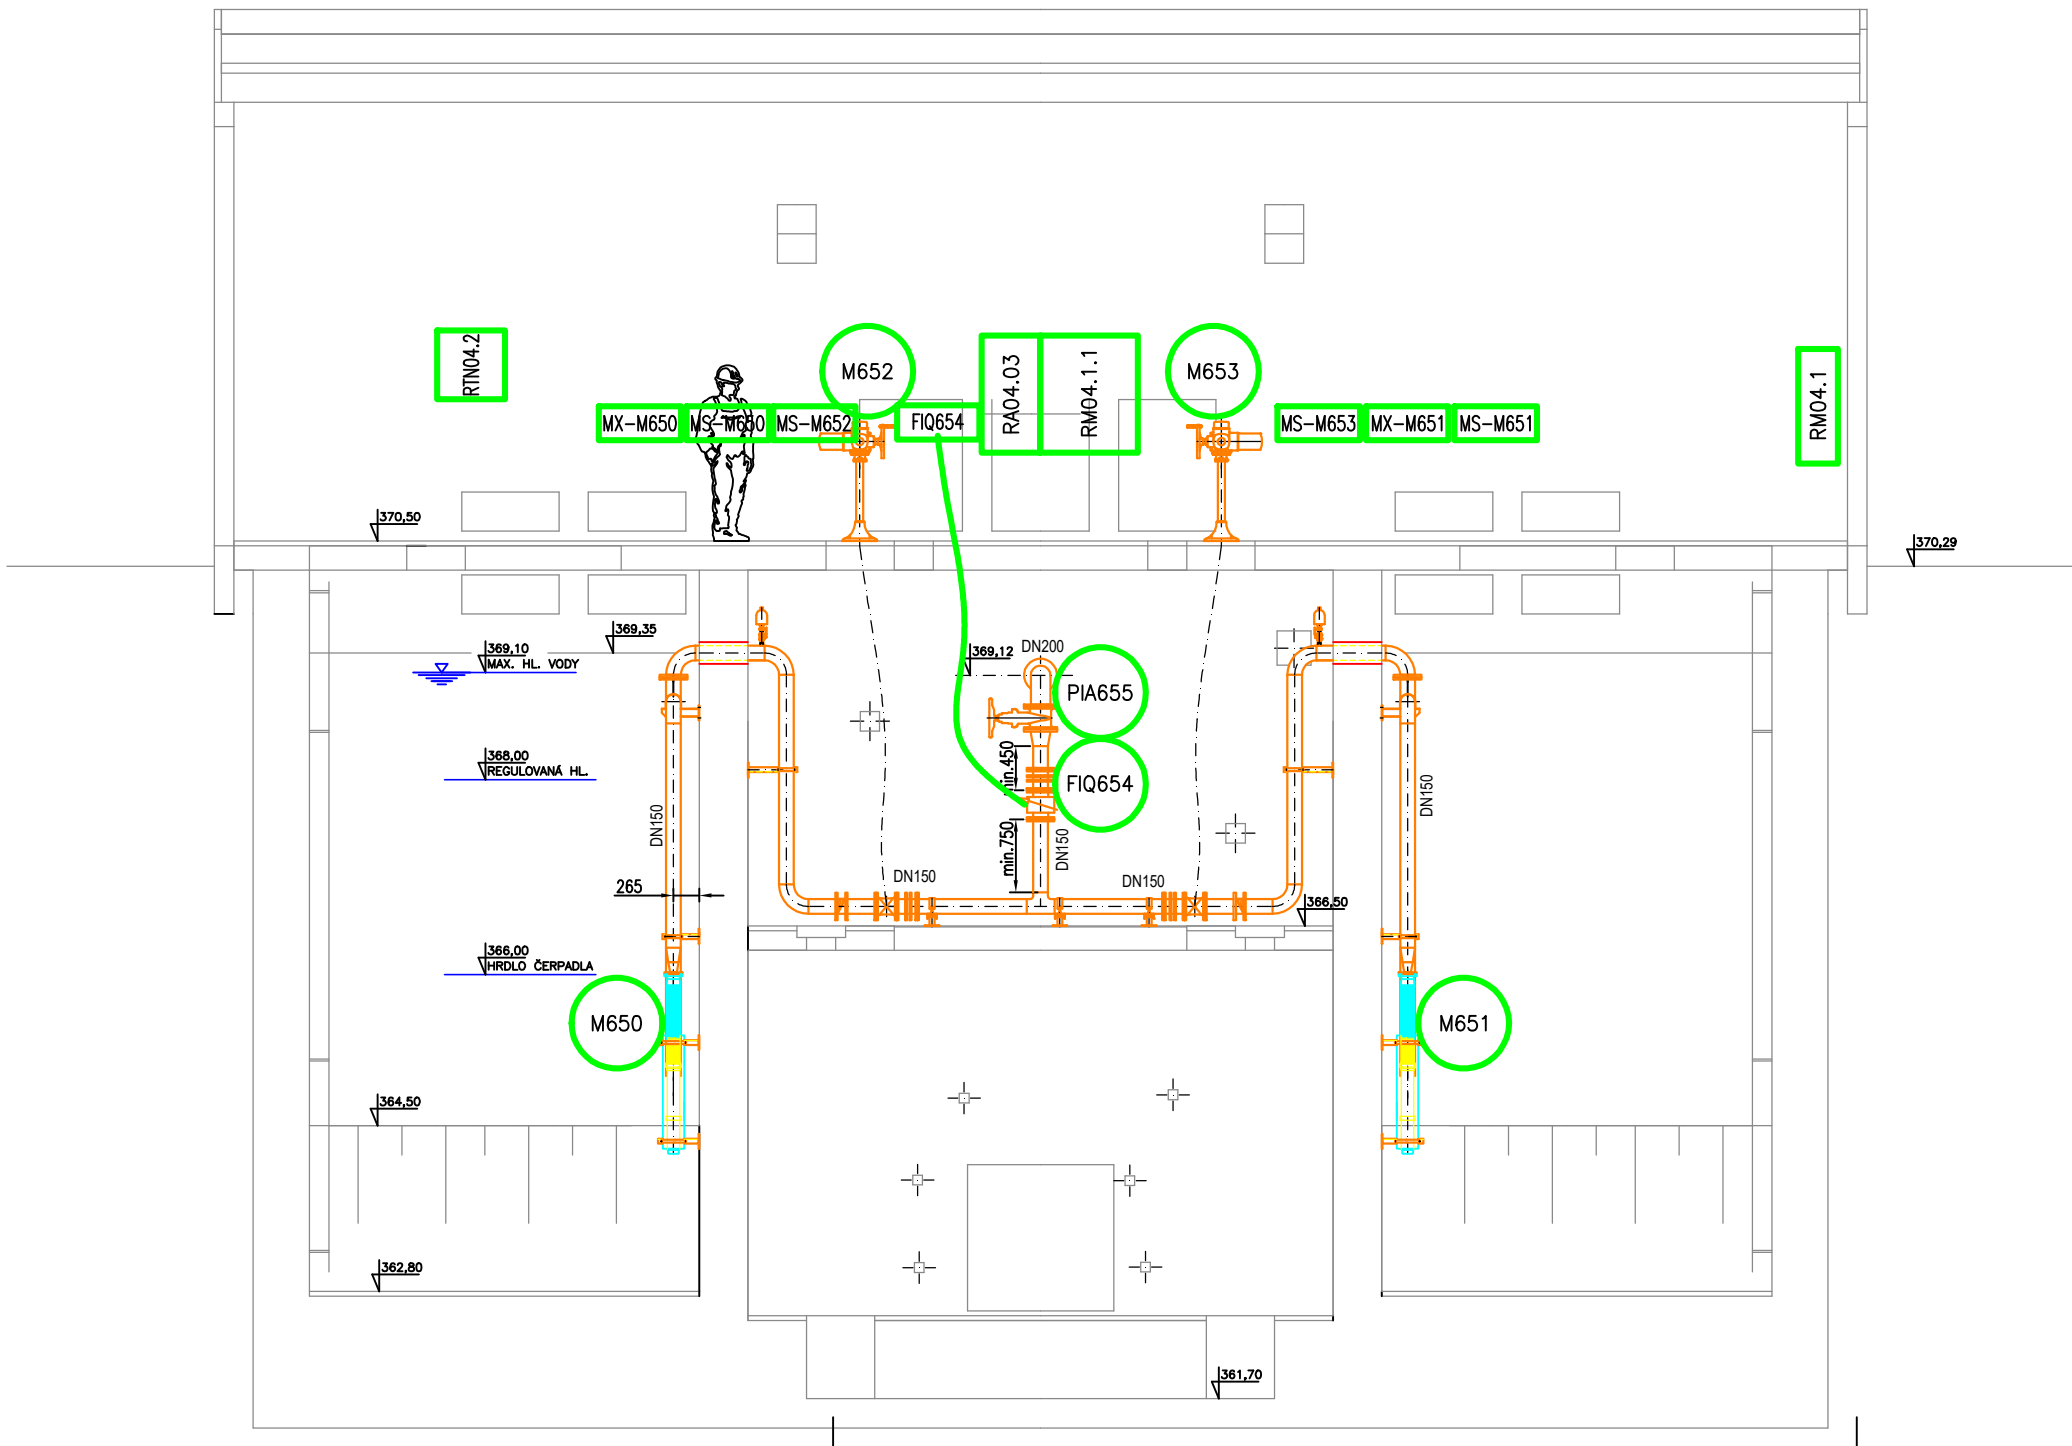

PŮDORYS

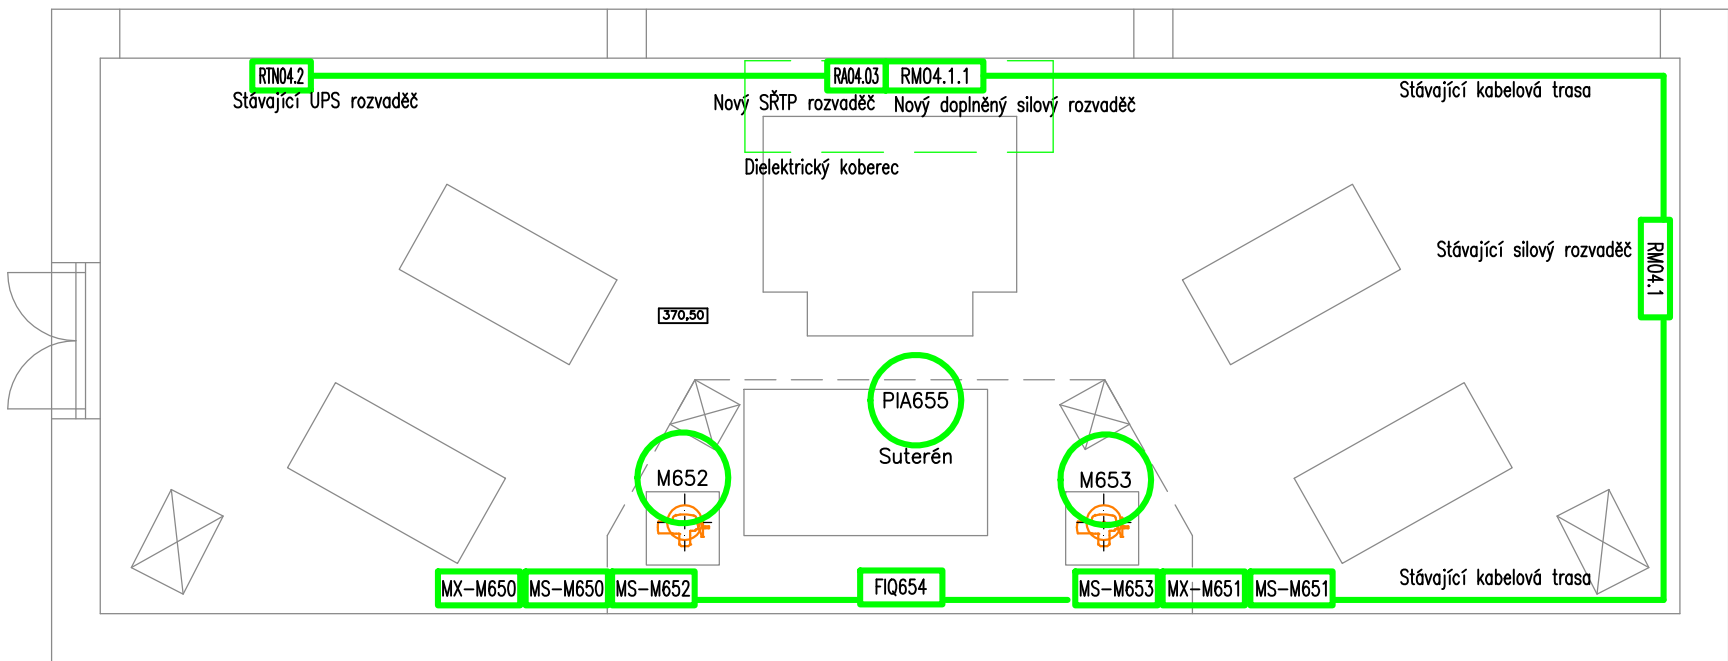

Vypracoval:  
Duchoň Milan ml.  
Schválil:  
Duchoň Milan ml.

Změna:  
Datum:  
Podpis:

 MPC System, s r.o.  
Michelská 18/12a  
140 00 Praha 4

Datum: 9/2021  
Zakázka: ÚV Želivka  
Regulační vodojem

Název výkresu:  
Dispozice  
regulačního vodojemu

Název výkresu:  
D.2.2.6  
Konto: 2021 250

List:  
1/1