

Výkres vytvořil program pp_vod

KATASTRY

PARCELNÍ ČÍSLA

DRUH POVRCHU

MĚŘÍTKA 1:500/100

(c)AutoPEN Liberec, tel:481120160, autopen@volny.cz

Zdiměřice u Prahy (k.ú. 713287)

st.115


budov

15	82/3
----	------

va	zeleň
----	-------

st.115

oudova

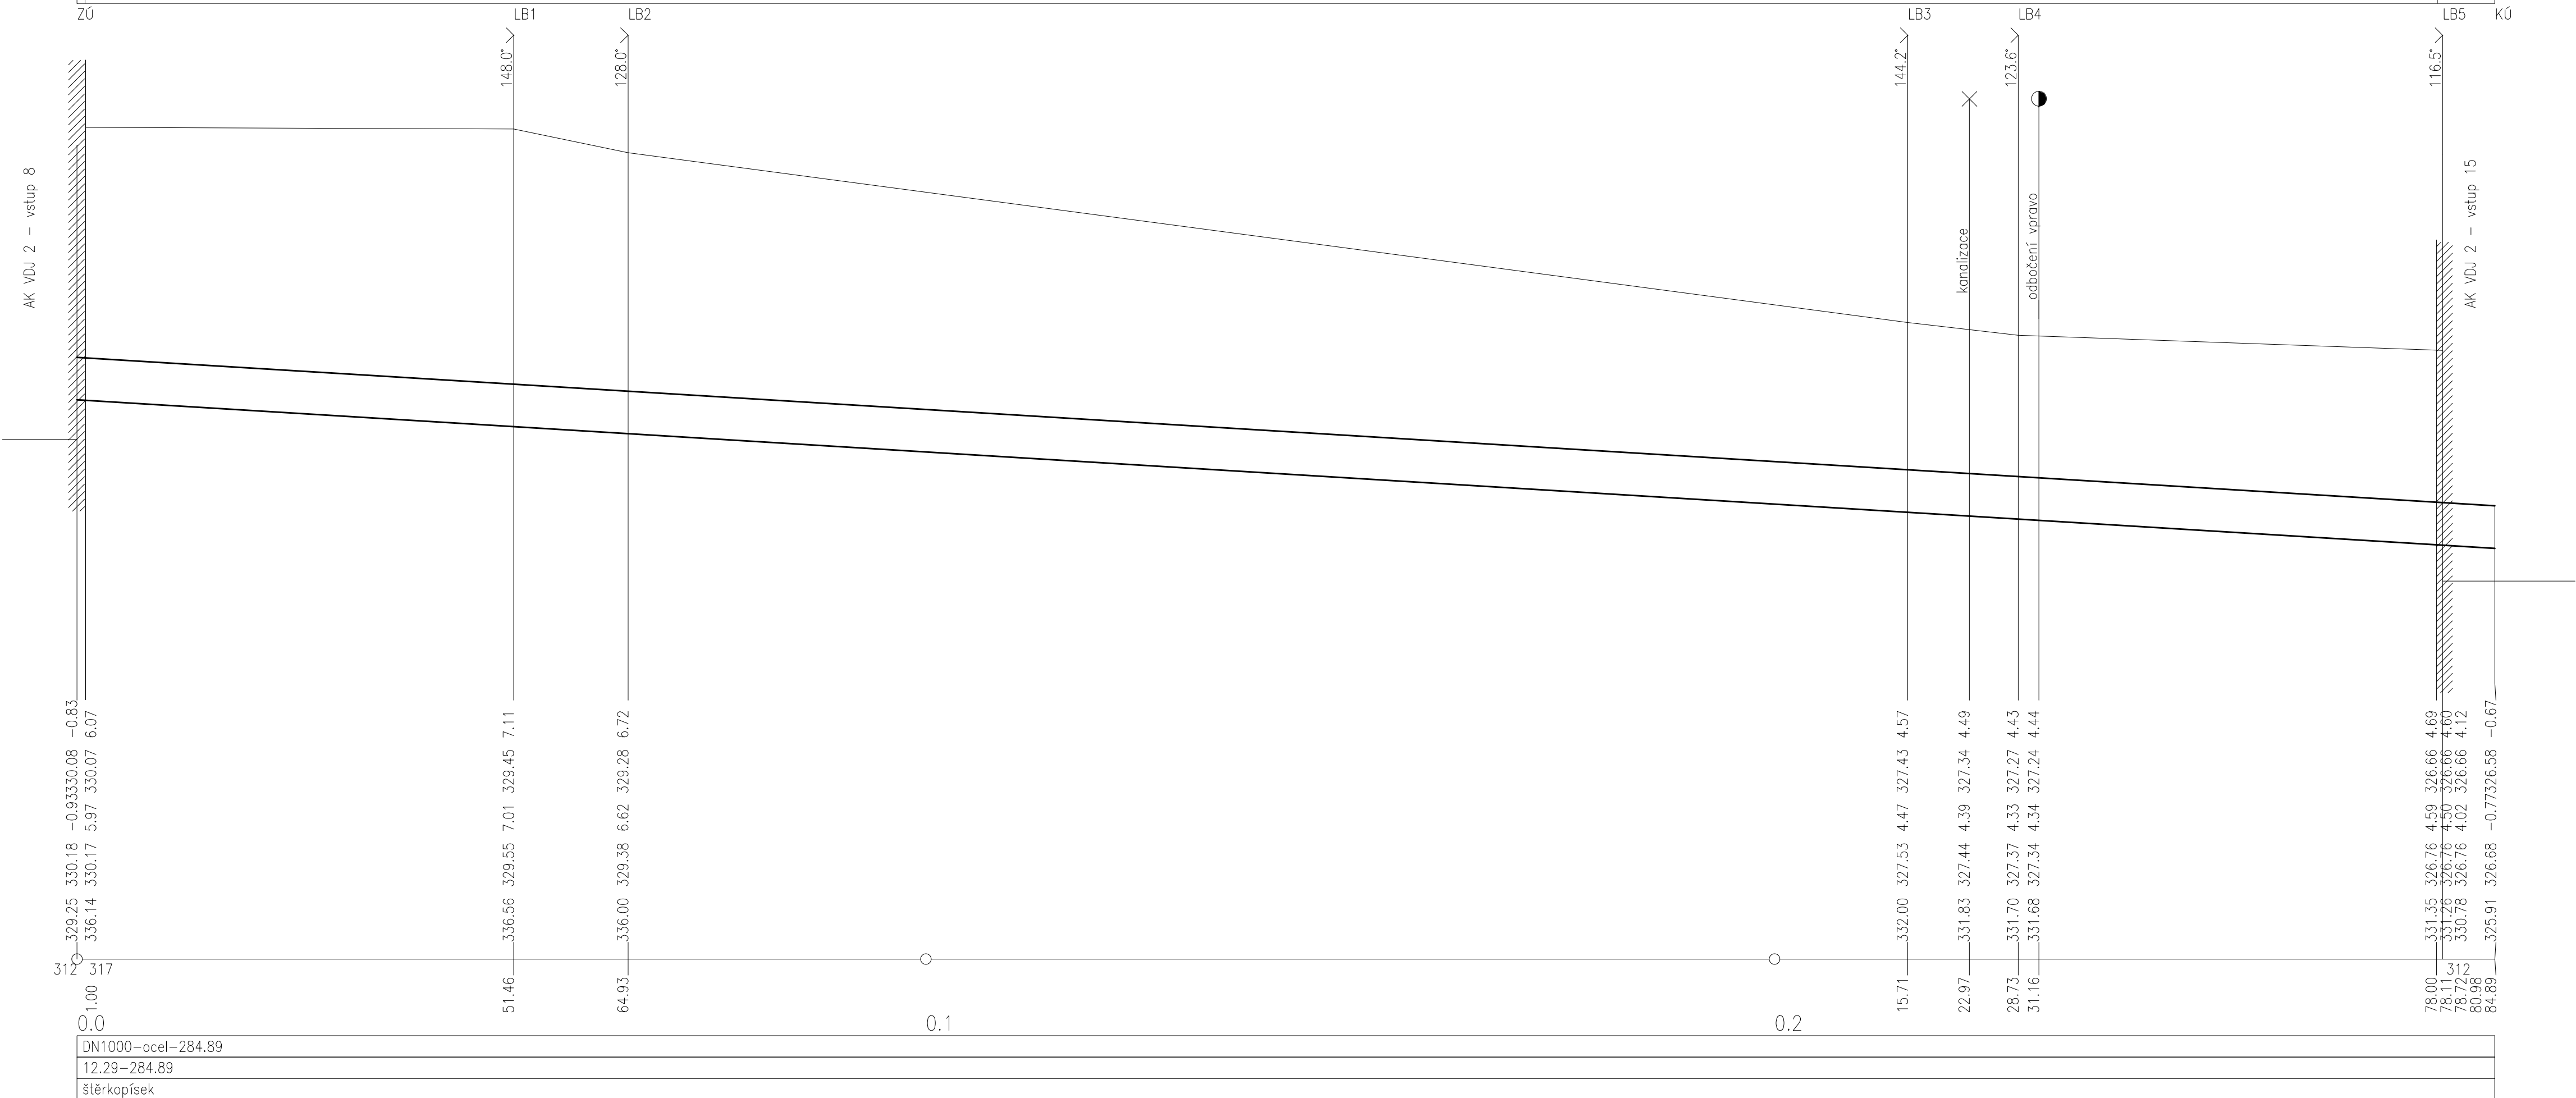

HLOUBKA VÝKOPU

KÓTA VÝKOPU

HLOUBKA DNA POTRUB

KÓTA DNA POTRUB

KÓTA PŮVODNÍHO TERÉNU

SROVNÁVACÍ ROVINA

STANIČENI [km/m²]

DN[mm]–MATERIÁL–DÉLKA[m]

SKLON[?]-DÉLKA[m]

ULOŽEN

POZNÁMKA:

PODÉLNÝ PROFIL BYL ZPRACOVÁN DLE ZÁKRESŮ PROVOZOVATELE.
VÝŠKOVÉ ZAMĚŘENÍ POTRUBÍ BYLO PROVEDENO V ARMATURNÍCH
KOMORÁCH VODOJEMU 1 A 2 A V ARMATURNÍ ŠACHTĚ NA OBTOKU.
VÝŠKY POTRUBÍ MEZI MĚŘENÝMI BODY BYLY DOPLNĚNY INTERPOLACÍ

VÝŠKOPISNÝ SYSTÉM: BpV
POLOHOPISNÝ SYSTÉM: S-JTSK

[illegible]

Tento výkres a jeho přílohy jsou duševním vlastnictvím akciové společnosti Vodohospodářský rozvoj a výstavba, a.s.