


# STAVEBNÍ ÚPRAVY

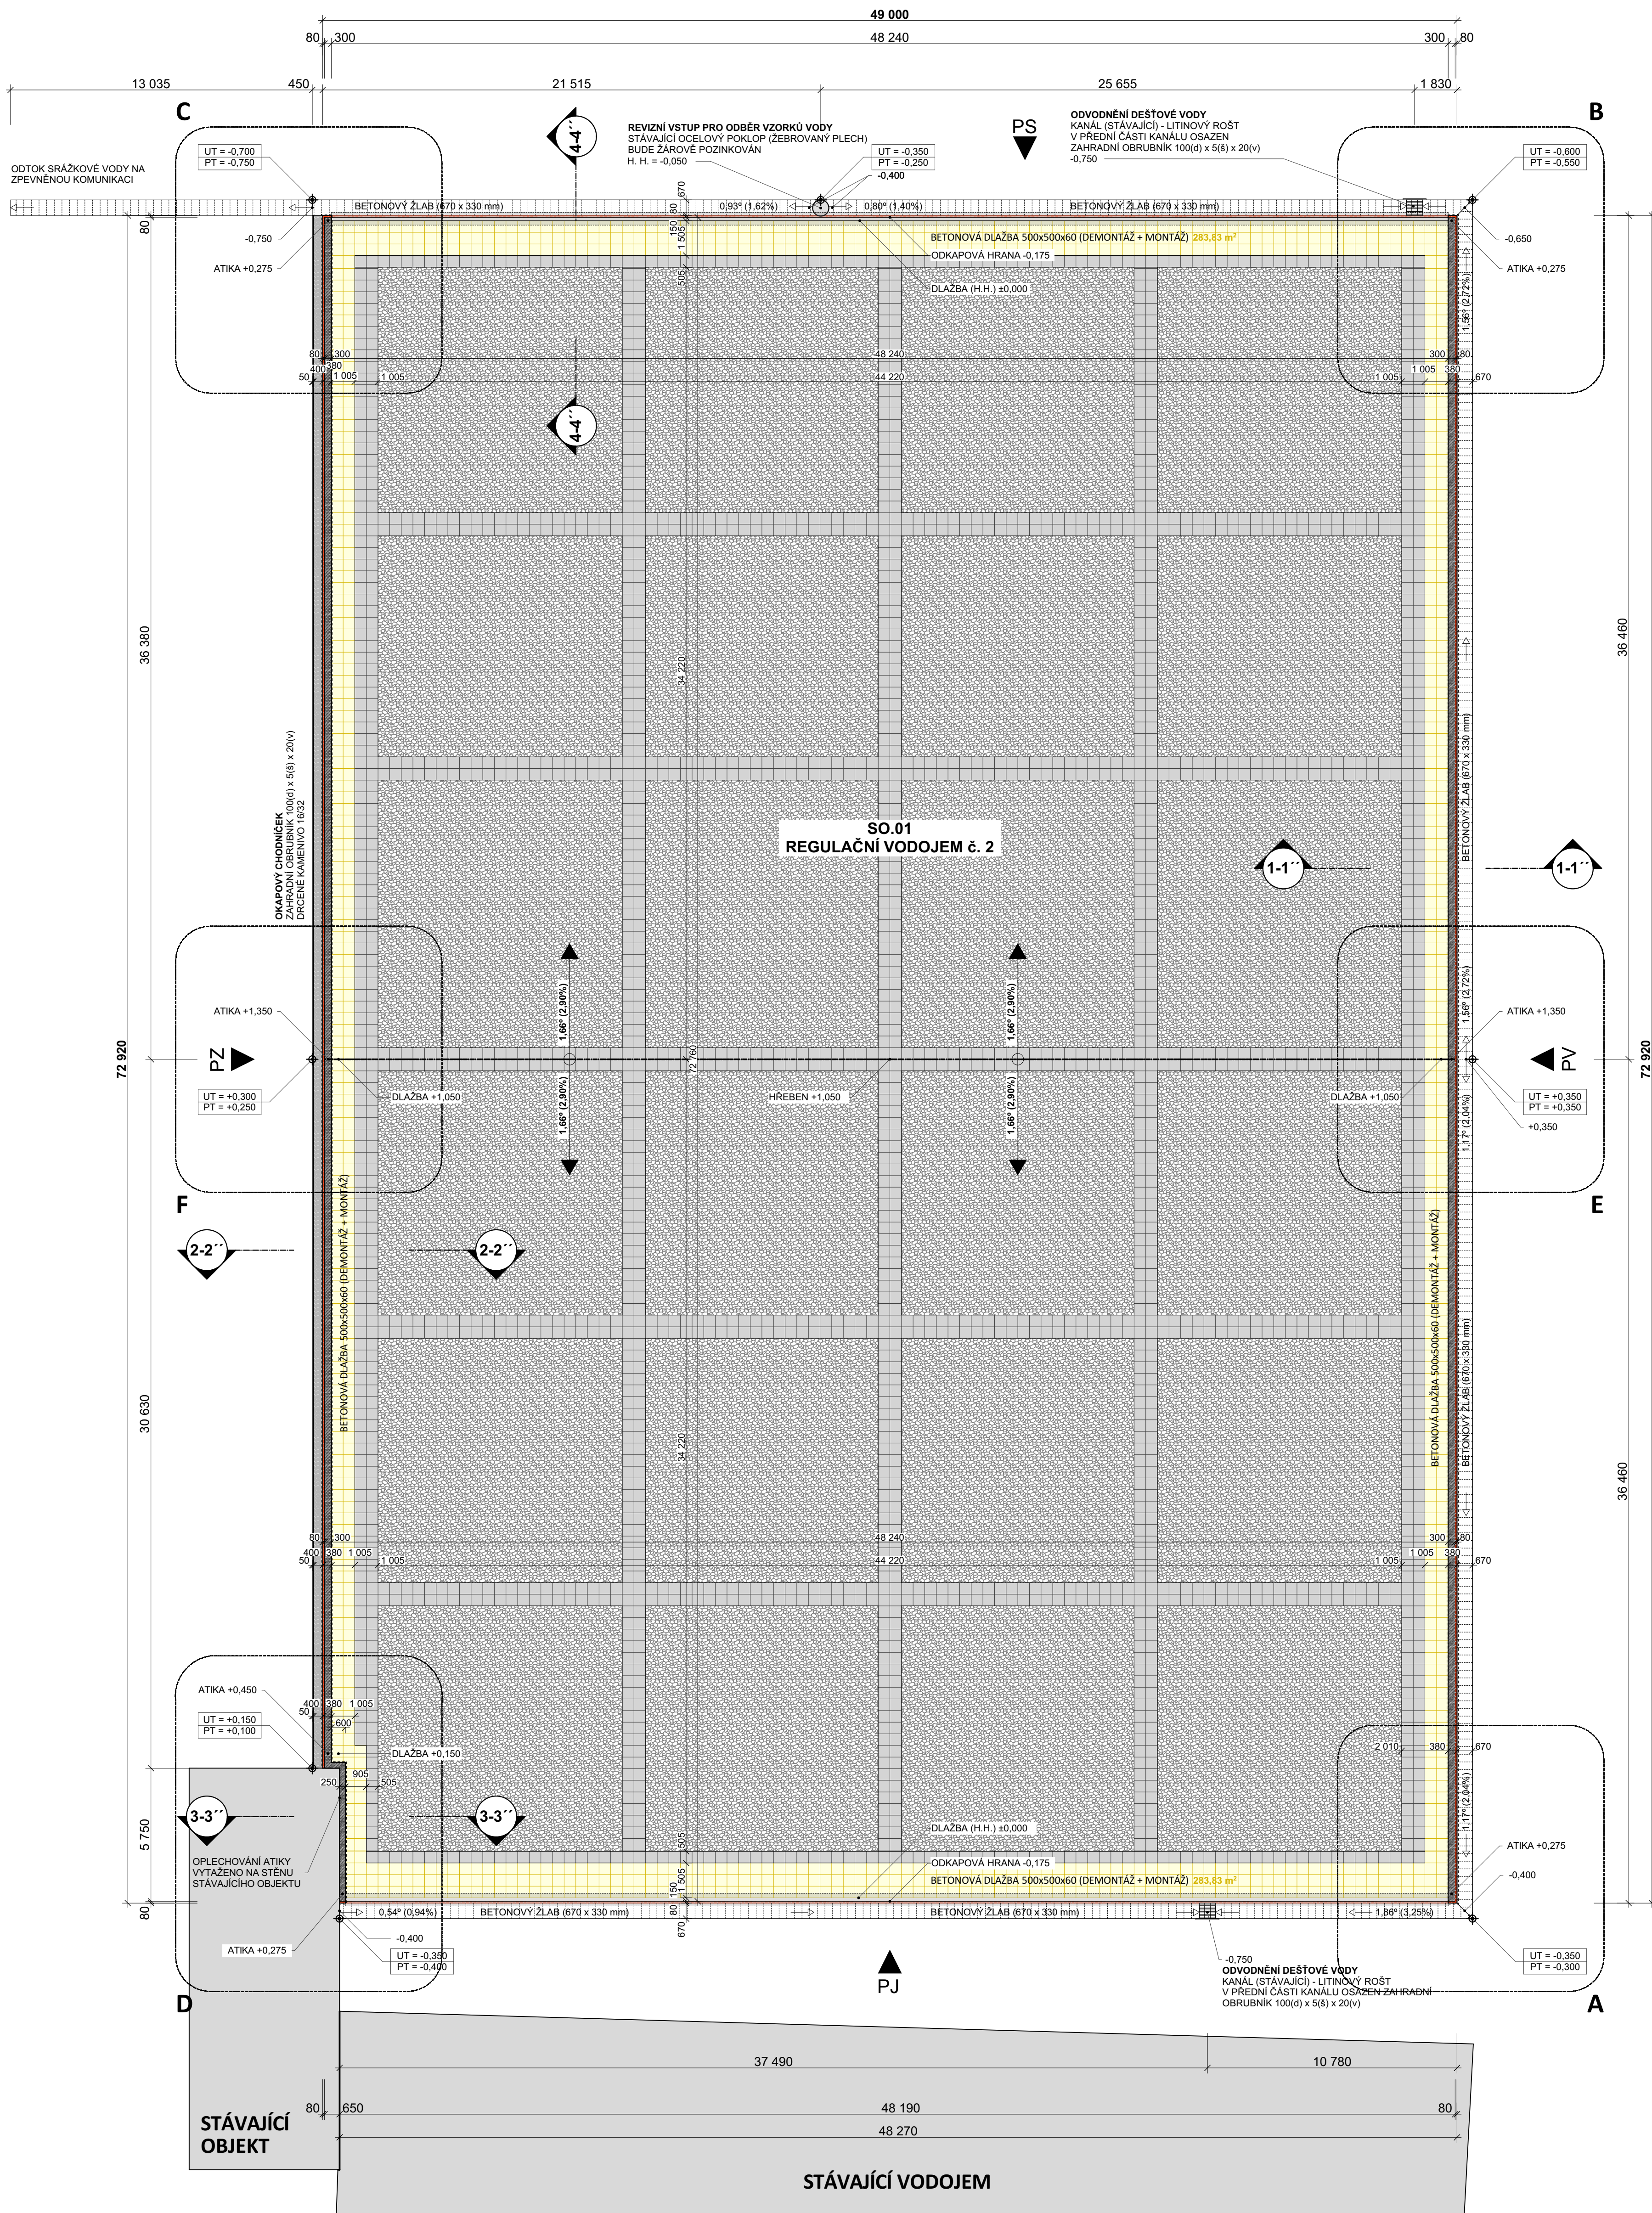

- POZNÁMKY:**
- 1.: Projektová dokumentace neřeší hygienickou ochranu pitné vody ve vodojemu!!! Projekt uvažuje těsnost vodojemu (dle informací zadavatele), která nebude pracemi na vnější straně stavby ohrožena.
  - 2.: Při provádění sanace vnější části vodojemu nesmí dojít k narušení stávajících železobetonových konstrukcí stěn a stropu. Popsané kotvení je před realizací nutné odsouhlasit zadavatelem.
  - 3.: V případě provádění zemních prací nesmí být v těsné blízkosti vodojemu prováděny hutňací práce.
  - 4.: Prezentované rozměry mají pouze orientační charakter. Výškové zaměření objektu včetně přílehlého terénu má pouze orientační charakter.
  - 5.: S ohledem na charakter prováděných prací nebyl proveden stavebně technický průzkum stavby, inženýrsko-geologický průzkum ani hydrogeologický průzkum. Informace o stávajících skladech konstrukcí a konstrukčním řešení stavby byly zadány zadavatelem akce a dále na základě vizuální prohlídky konstrukce.

INDEX:	DATUM:	ZMĚNA:
VÝŠKOVÝ SYSTÉM BALT PO VYROVNÁNÍ, ±0,000 = + 370,000 m n.m.		
PI24009 Vnější sanace regulačního vodojemu 2		
INVESTOR:		
VODA Želivka, a.s.	Vyřizuje: Adam Benáček (investiční technik)	
K Horkám 16/23, Hostivař, 10200 Praha 10	benacek@vodazelivka.cz, +420 720 824 463	
ZODPOVĚDNÝ PROJEKTANT:		
Ing. Josef Svanda	HLAVNÍ PROJEKTANT:	
Dolní Město 393, 582 33 Dolní Město	Ing. arch. Ladislav Vejřada	
ČKAIT: 0700103	Ošlešnická 15, 395 01 Humpolec	
Tel.: +420 774 553 224	IČ: 03482146	
E-mail: svandajm@email.cz	Tel.: +420 734 651 748	
	E-mail: ladislav.vej@seznam.cz	
RAZÍTKO / PODPIS:		
	POZEMEK STAVBY:	
	st. 323, 951/2 kat. ú. Hulice [649287]	
	STUPEŇ:	
	DPS	
	STAVEBNÍ OBJEKT:	
	SO.01 - REGULAČNÍ VODOJEM 2	
	ČÁST:	
	D.1.1 - ARCHITEKTONICKO-STAVEBNÍ ŘEŠENÍ	
	PROJEKTANT / VYPRACOVAL:	
	Ing. arch. Ladislav Vejřada	
NÁZEV VÝKRESU:		
STAVEBNÍ ÚPRAVY - PŮDORYS CELKOVÝ		
MĚŘÍTKO:	DATUM:	FORMÁT:
1:150	05.06.2024	9 x A4
ČÍSLO VÝKRESU:		D.1.1.B.01