



POHLED SEVERNÍ

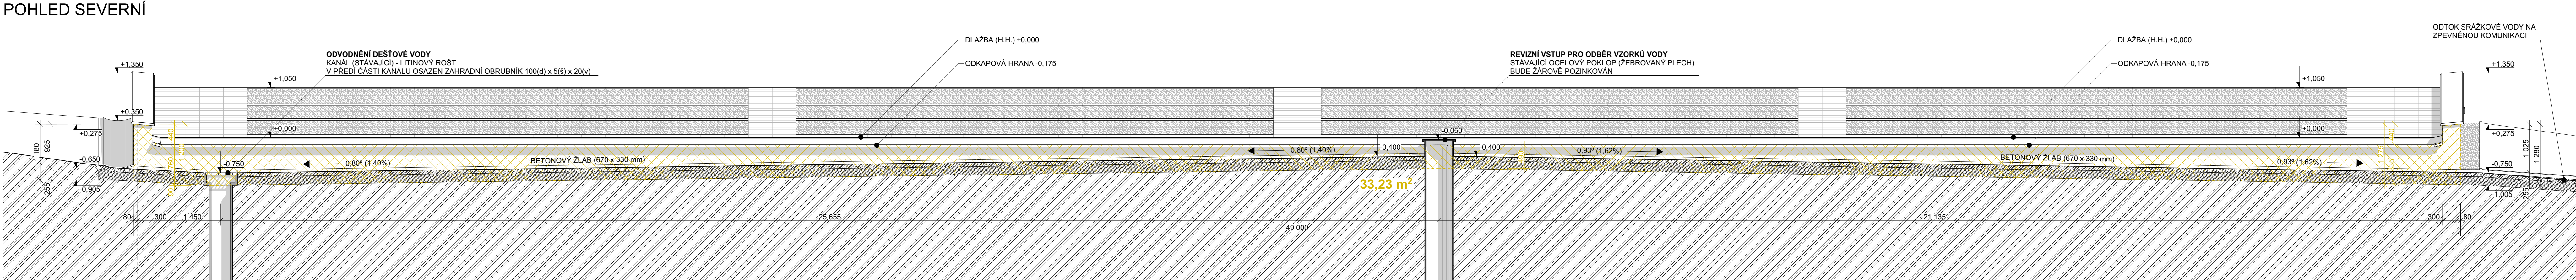

POHLED JIŽNÍ

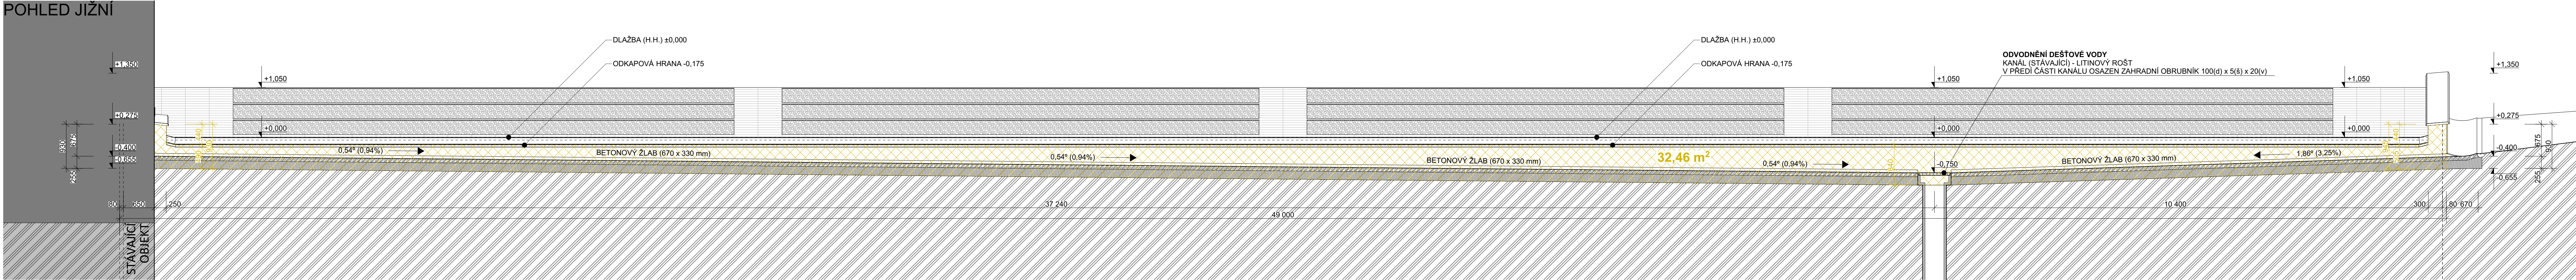

POZNÁMKY:

1.: Projektová dokumentace neřeší hygienickou ochranu pitné vody ve vodojemu!!! Projekt uvažuje těsnost vodojemu (dle informací zadavatele), která nebude pracemi na vnější straně stavby ohrožena.

2.: Při provádění sanace vnější části vodojemu nesmí dojít k narušení stávajících železobetonových konstrukcí stěn a stropu. Popsané kotvení je před realizací nutné odsouhlasit zadavatelem.

3.: V případě provádění zemních prací nesmí být v těsné blízkosti vodojemu prováděny hutnití práce.

4.: Prezentované rozměry mají pouze orientační charakter. Výškové zaměření objektu včetně přilehlého terénu má pouze orientační charakter.

5.: S ohledem na charakter prováděných prací nebyl proveden stavebně technický průzkum stavby, inženýrsko-geologický průzkum ani hydrogeologický průzkum. Informace o stávajících skladbách konstrukcí a konstrukčním řešení stavby byly zadány zadavatelem akce a dále na základě vizuální prohlídky konstrukce.

INDEX:	DATUM:	ZMĚNA:
-	-	-

VÝŠKOVÝ SYSTÉM BALT PO VYROVNÁNÍ, ±0,000 = + 370,000 m n.m.

PI24009 Vnější sanace regulačního vodojemu 2

INVESTOR:
VODA Želivka, a.s.
K Horákům 16/23, Hostivař, 10200 Praha 10
Využije: Adam Benáček (investiční technik)
benacek@vodazelivka.cz, +420 720 824 463

ZODPOVĚDNÝ PROJEKTANT:
Ing. Josef Svanda
Dolní Město 303, 582 33 Dolní Město
ČKAIT: 0700103
Tel.: +420 774 553 224
E-mail: svandajm@email.cz

HLAVNÍ PROJEKTANT:
Ing. arch. Ladislav Vejstada
Dělnícká 15, 396 01 Humpolec
IČ: 03482146
Tel.: +420 734 651 748
E-mail: ladislav.vej@seznam.cz

POZEMEK STAVBY:
st. 323, 951/2 kat. ú. ulice [649287]

STUPEŇ:
DPS

STAVEBNÍ OBJEKT:
SO.01 - REGULAČNÍ VODOJEM 2

ČÁST:
D.1.1 - ARCHITEKTONICKO-STAVEBNÍ ŘEŠENÍ

PROJEKTANT / VYPRACOVAL:
Ing. arch. Ladislav Vejstada

NÁZEV VÝKRESU:
POHLED SEVERNÍ, POHLED JIŽNÍ

MĚŘÍTKO: 1:50

DATUM: 05.06.2024

FORMÁT: 6 x A4

ČÍSLO VÝKRESU: D.1.1.B.07