

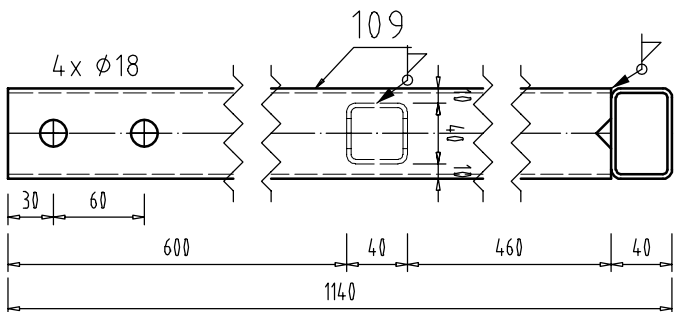


Z.1 - 2X

ŘEZ A - A  
[DÍLEČ Z.1]

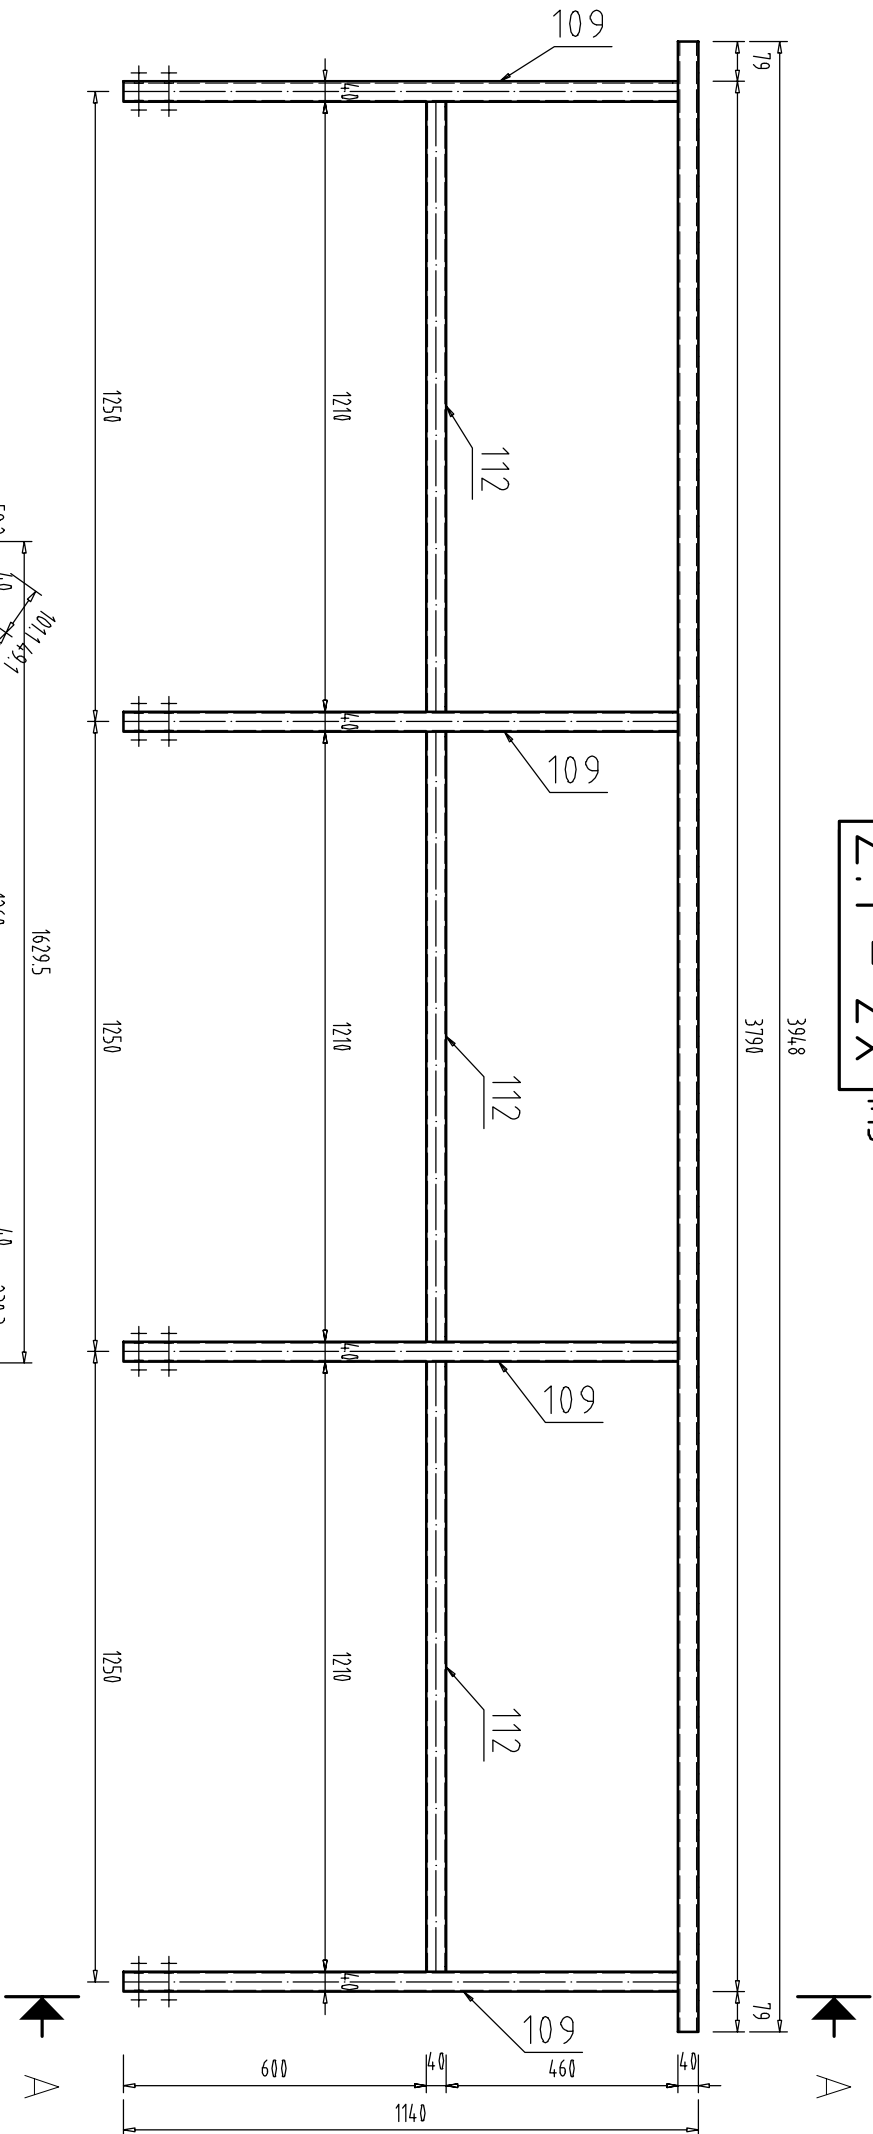


Z.2 - 4X

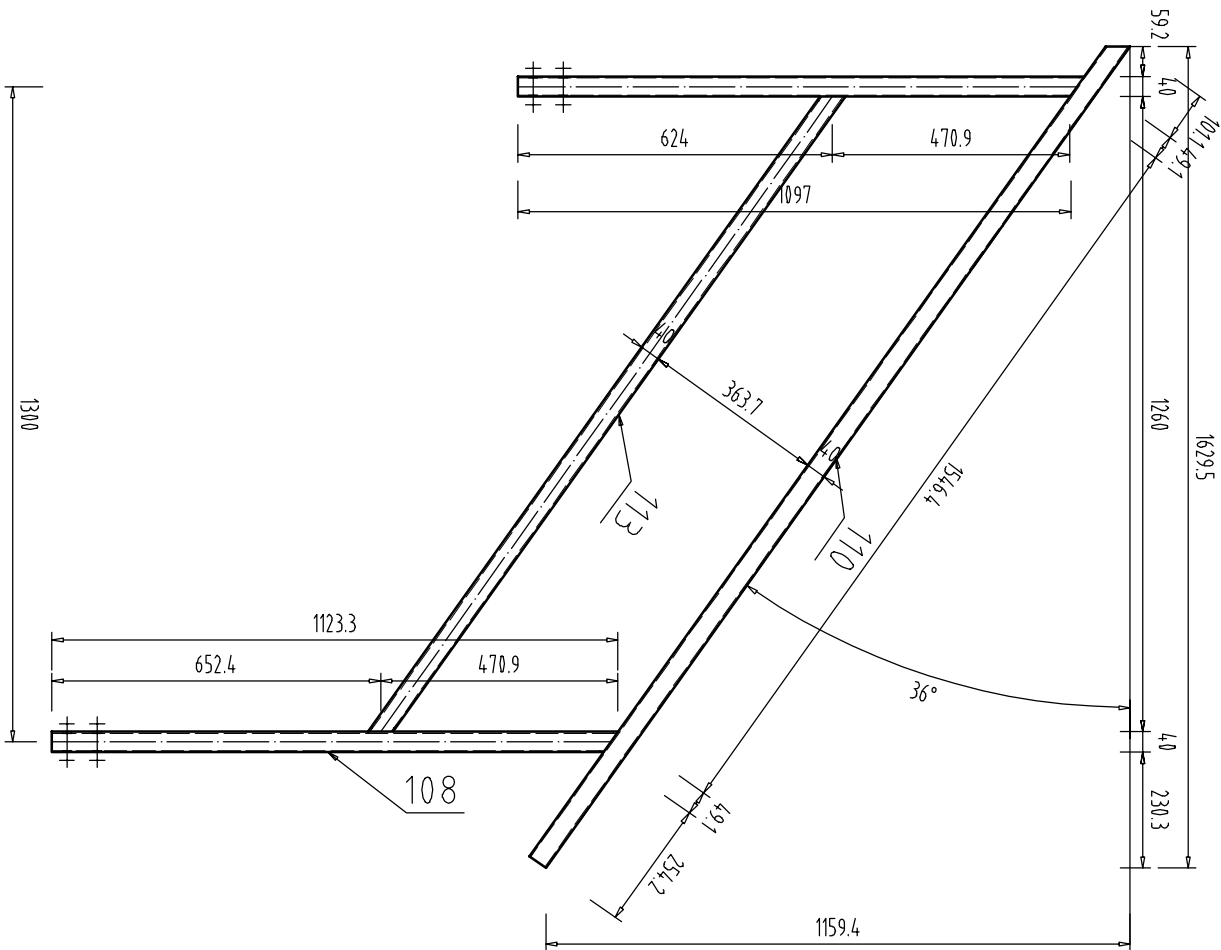

| Pozice  | Počet ks      | Název        | Tloušťka | Délka | Šířka | Počet ks | Materiál | Hmotnost 1 ks | Hmotnost celkem v dílci |
|---|---------------|--------------|----------|-------|-------|----------|----------|---------------|-------------------------|
| (čís. dílec)                                  | (pro 1 dílec) |              | (mm)     | (mm)  | (mm)  | celkem   |          | (kg/ks)       | (kg)                    |
| Z. 1  |               |              |          |       |       |          |          |               |                         |
| 109   | 4             | TROBD60x40x3 | 0        | 1100  | 0     | 8        | S235JRG2 | 4.7           | 18.7                    |
| 111   | 1             | TROBD60x40x3 | 0        | 3948  | 0     | 2        | S235JRG2 | 16.8          | 16.8                    |
| 112   | 3             | TRCTV40x3    | 0        | 1210  | 0     | 6        | S235JRG2 | 4             | 12                      |
| HMOTNOST 1 DÍLECE [kg]:                       |               |              |          |       |       |          |          |               | 47.5                    |
| Z. 2  |               |              |          |       |       |          |          |               |                         |
| 108   | 2             | TROBD60x40x3 | 0        | 1123  | 0     | 8        | S235JRG2 | 4.8           | 9.5                     |
| 110   | 1             | TROBD60x40x3 | 0        | 2000  | 0     | 4        | S235JRG2 | 8.5           | 8.5                     |
| 113   | 1             | TRCTV40x3    | 0        | 1575  | 0     | 4        | S235JRG2 | 5.2           | 5.2                     |
| HMOTNOST 1 DÍLECE [kg]:                       |               |              |          |       |       |          |          |               | 23.2                    |
| CELKOVÁ HMOTNOST VŠECH DÍLCŮ NA VÝKRESE [kg]: |               |              |          |       |       |          |          |               | 187.9                   |

POVRCHOVÁ ÚPRAVA  
OČIŠŤOVÁNÍ STUPĚN SA 2.5  
ZAROVNĚ ZINKOVÁNÍ min. 275 g/m<sup>2</sup>

|              |  |       |  |   |  |
|--------------|--|-------|--|---|--|
| Objednatel   | ING.BLANAR   |       |  |  | <b>ING. JIŘÍ ČECH</b><br>autorizovaný inženýr (KAIT 1001000)<br>Chládkova 2013/22c, 616 00 Brno<br>cech@stabilstudio.cz +420 602 786 686 |
| Konstruktor  | ING. JIŘÍ ČECH                                     |       |  |   |  |
| Kreslic      | 07.03.2025   |       |  |   |  |
| Zkontroloval |  |       |  |   |  |
| Investor     | VODA ŽELIVKA a.s., PRAHA 10                        |       |  |   |  |
| Stavba       | REKONSTRUKCE STŘECHY<br>PARC. ST.333, K. Ú. HULICE |       |  |   |  |
| Objekt       | REVIZNÍ LÁVKA                                      | Číslo |  |   |  |
| Soubor       | Revizní lávka OK Komplet                           |       |  |   |  |
|              |  |       |  |   |  |
|              |  |       |  |   |  |
|              |  |       |  |   | </   |