





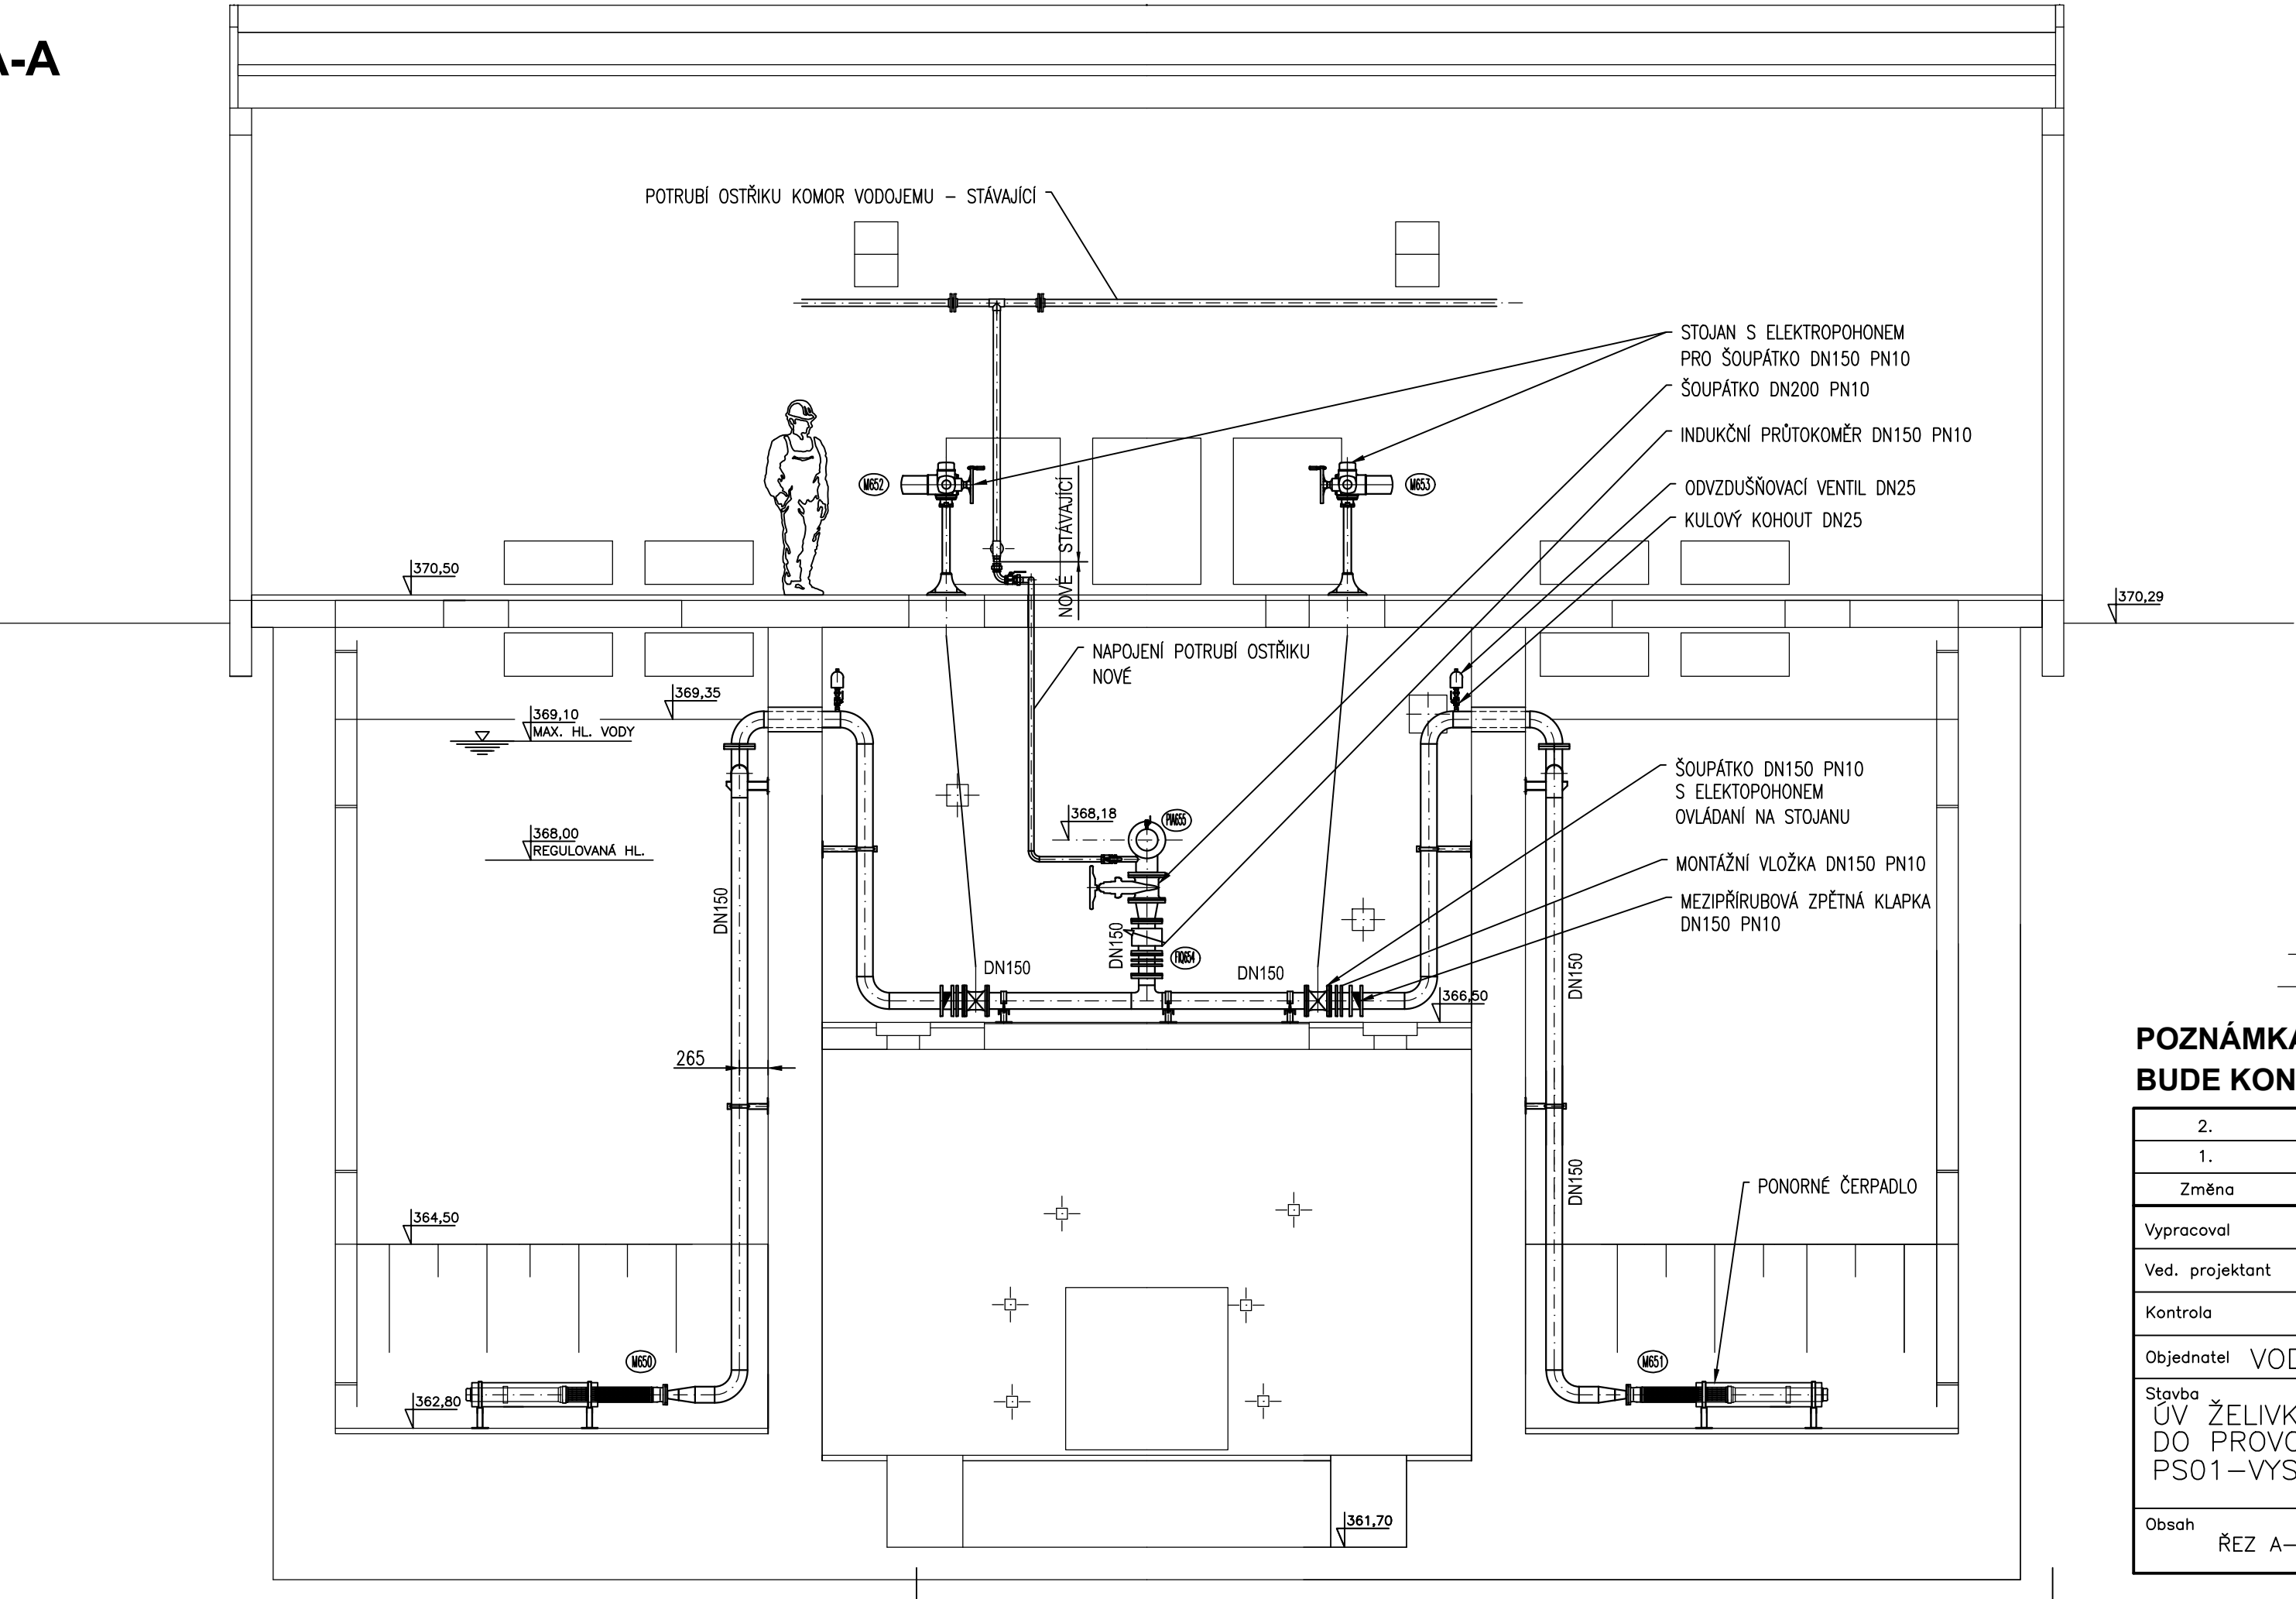

ŘEZ A-A

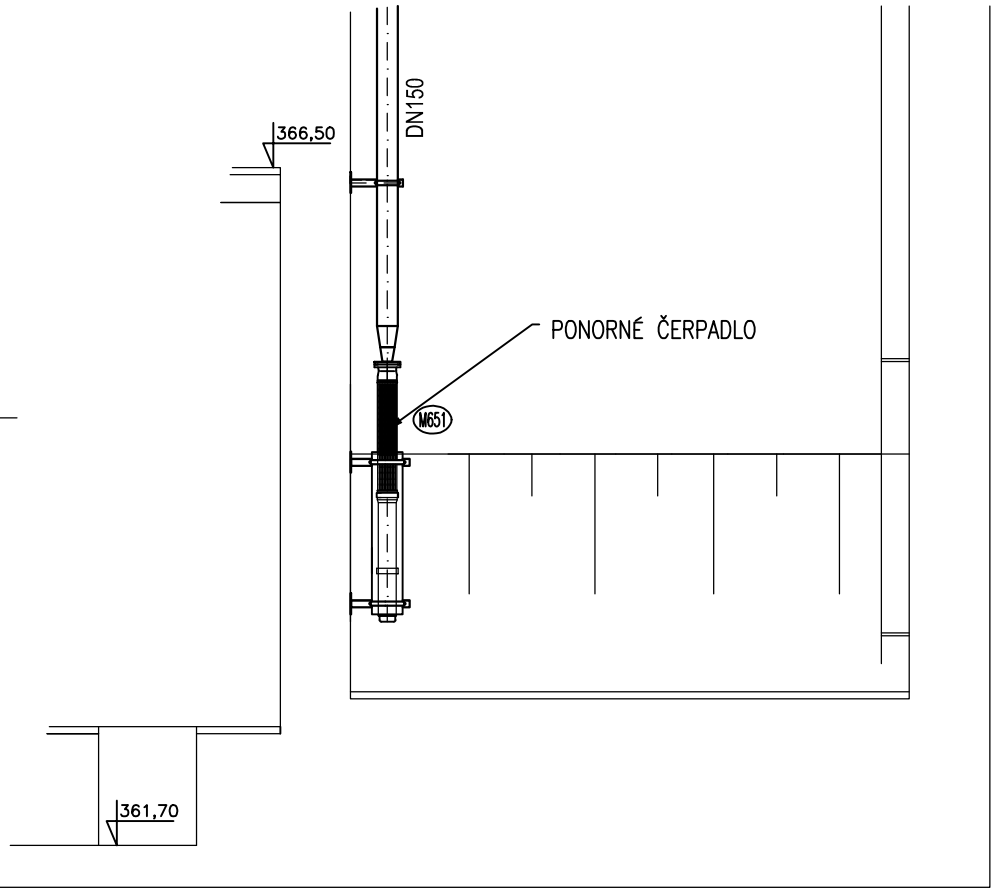

ALTERNATIVA OSAZENÍ ČERPADLA



POZNÁMKA: VÝŠKA OSAZENÍ ČERPADLA NADE DNEM KOMORY BUDE KONZULTOVÁNA S PROVOZOVATELEM. CCA 200 - 500 MM

2.					
1.					
Změna	Datum	Schválil	Popis		
Vypracoval	HRADLOVÁ		Zakázkové číslo 3878		
Ved. projektant	NOVOTNÝ		Datum 10 / 2021		
Kontrola	ING. HÁZ				
Objednatel VODA Želivka, a. s.					
Stavba ÚV ŽELIVKA – PI20004 NÁHRADNÍ ČERPÁNÍ DO PROVOZNÍHO VODJEMU PS01–VYSTROJENÍ REGULAČNÍHO VODOJEMU			Měřítko	1:50	Kopie č.
			Stupeň	DPS	
			Formát	3xA4	
Obsah ŘEZ A–A			Evidenční číslo dokumentace 0984/3878 – D.2.1.5		