




ŘEZ A-A'

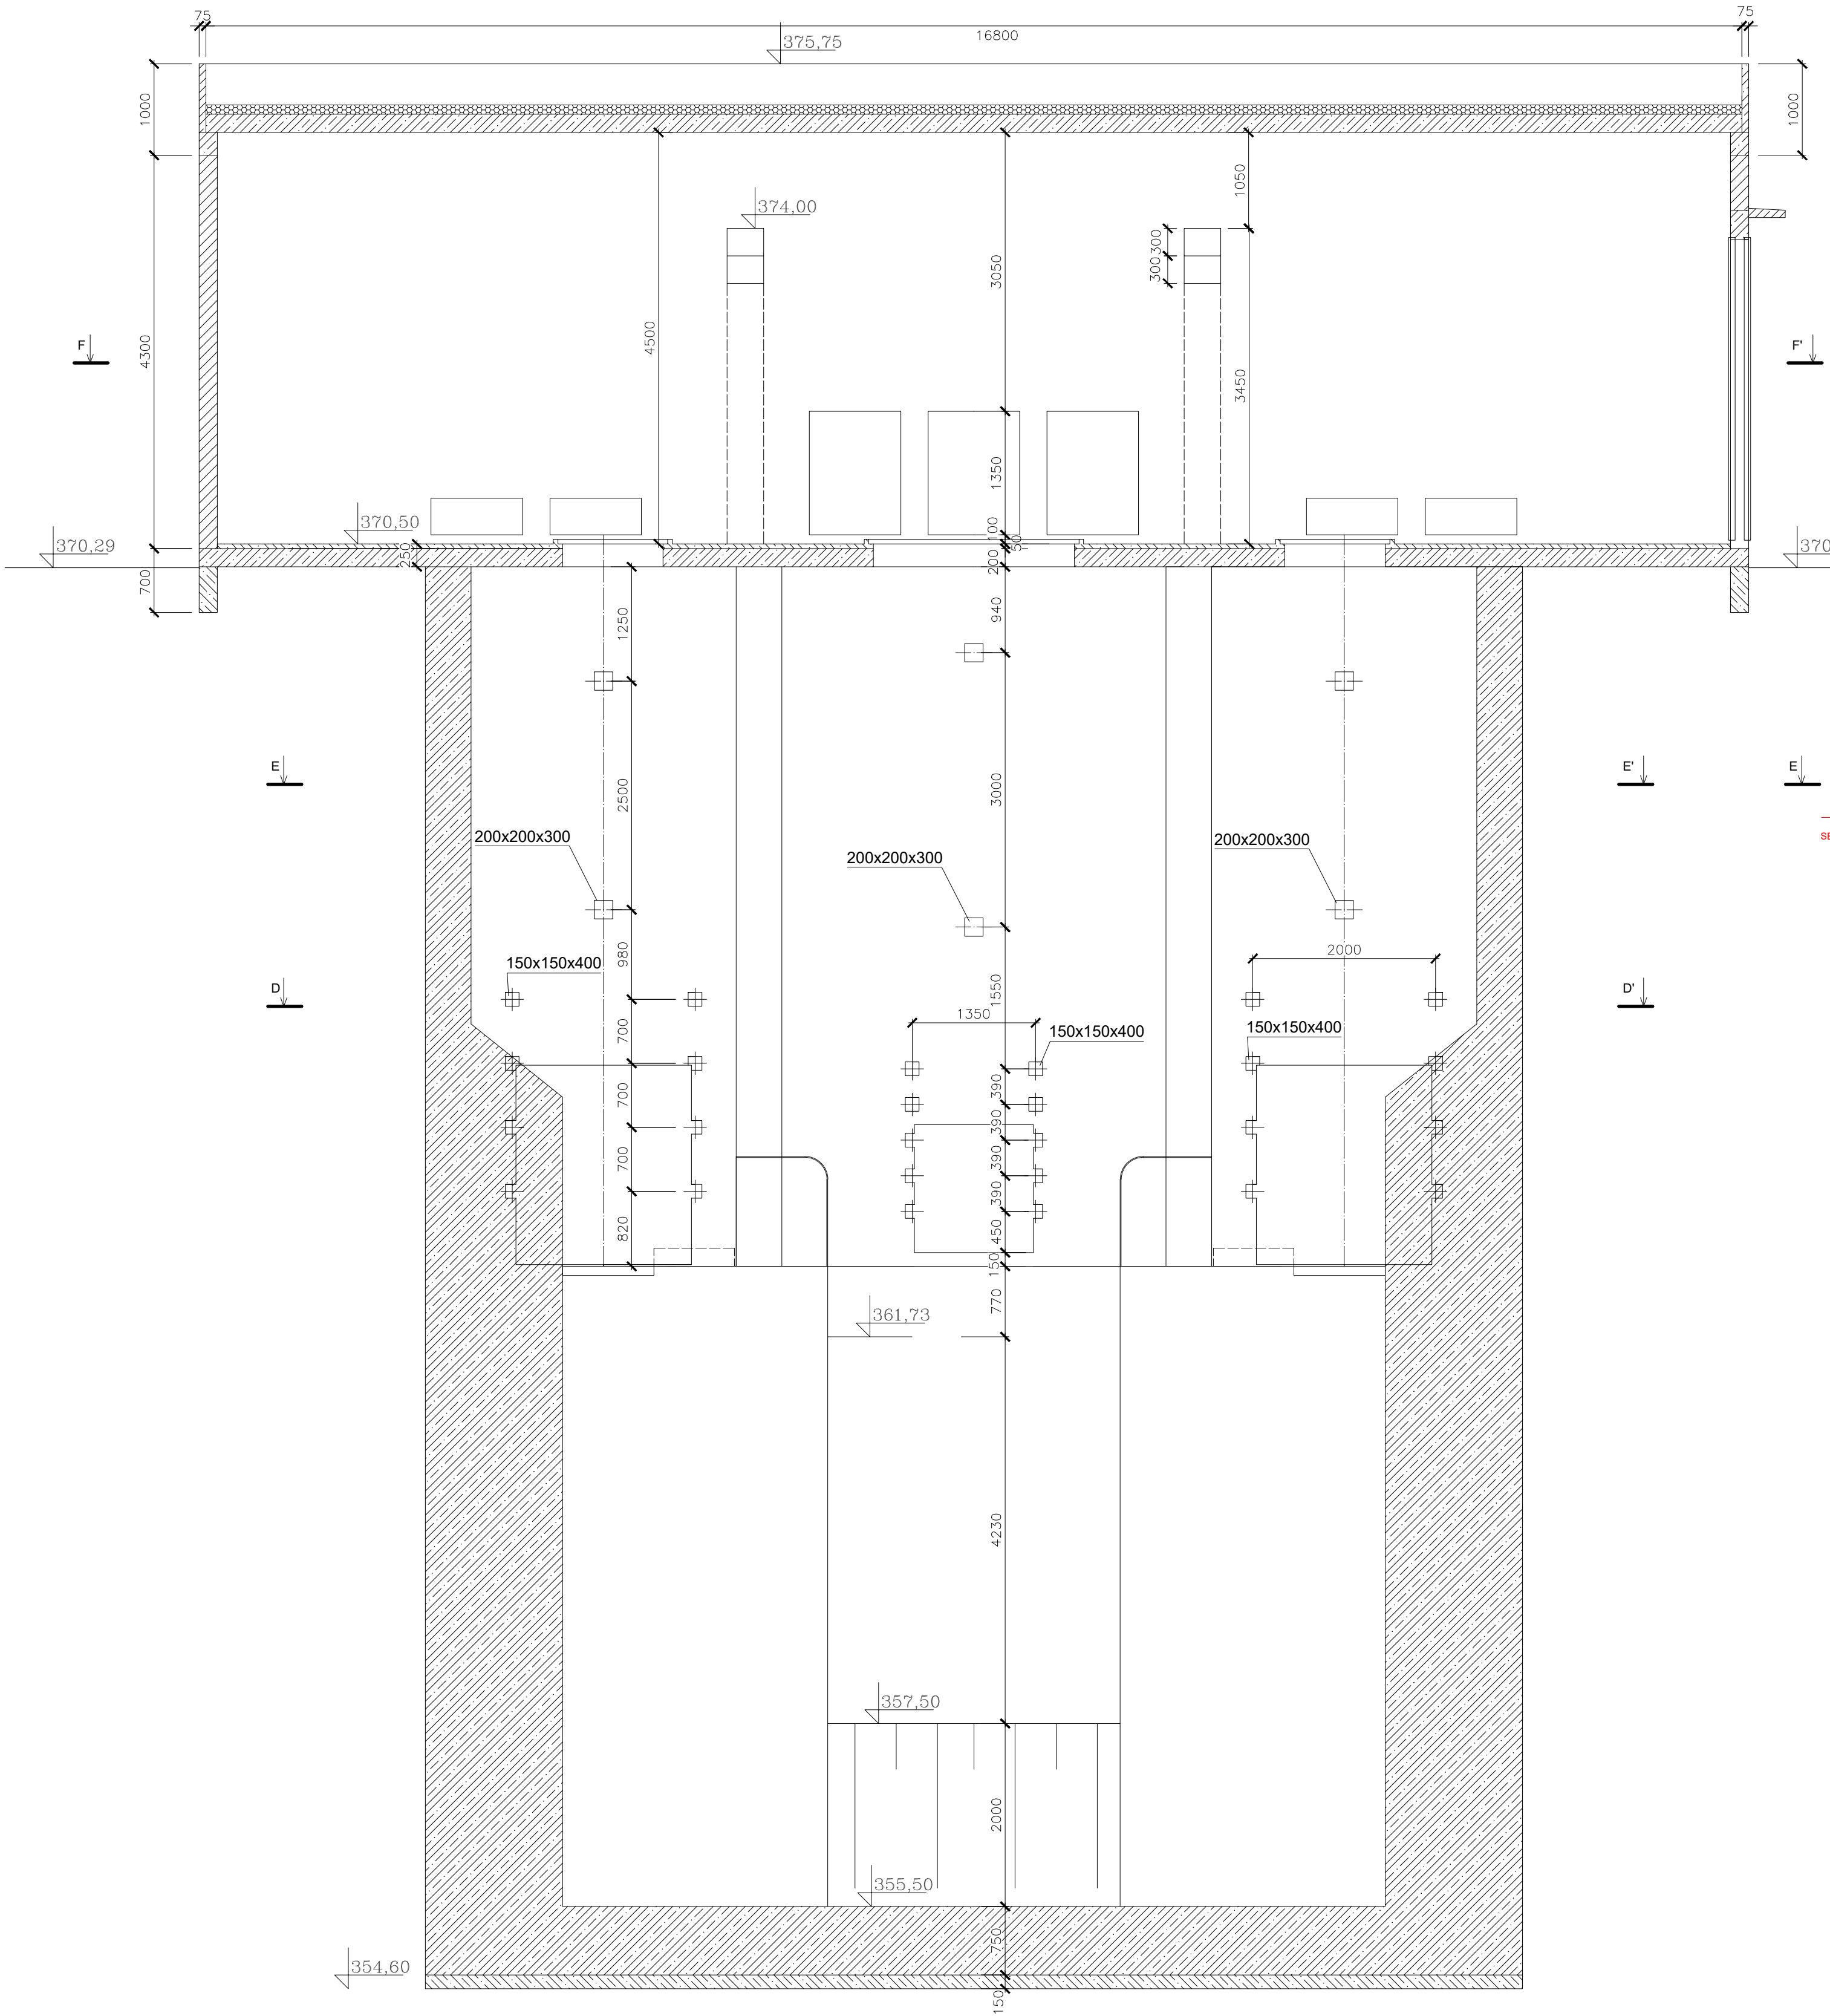

ŘEZ B-B'

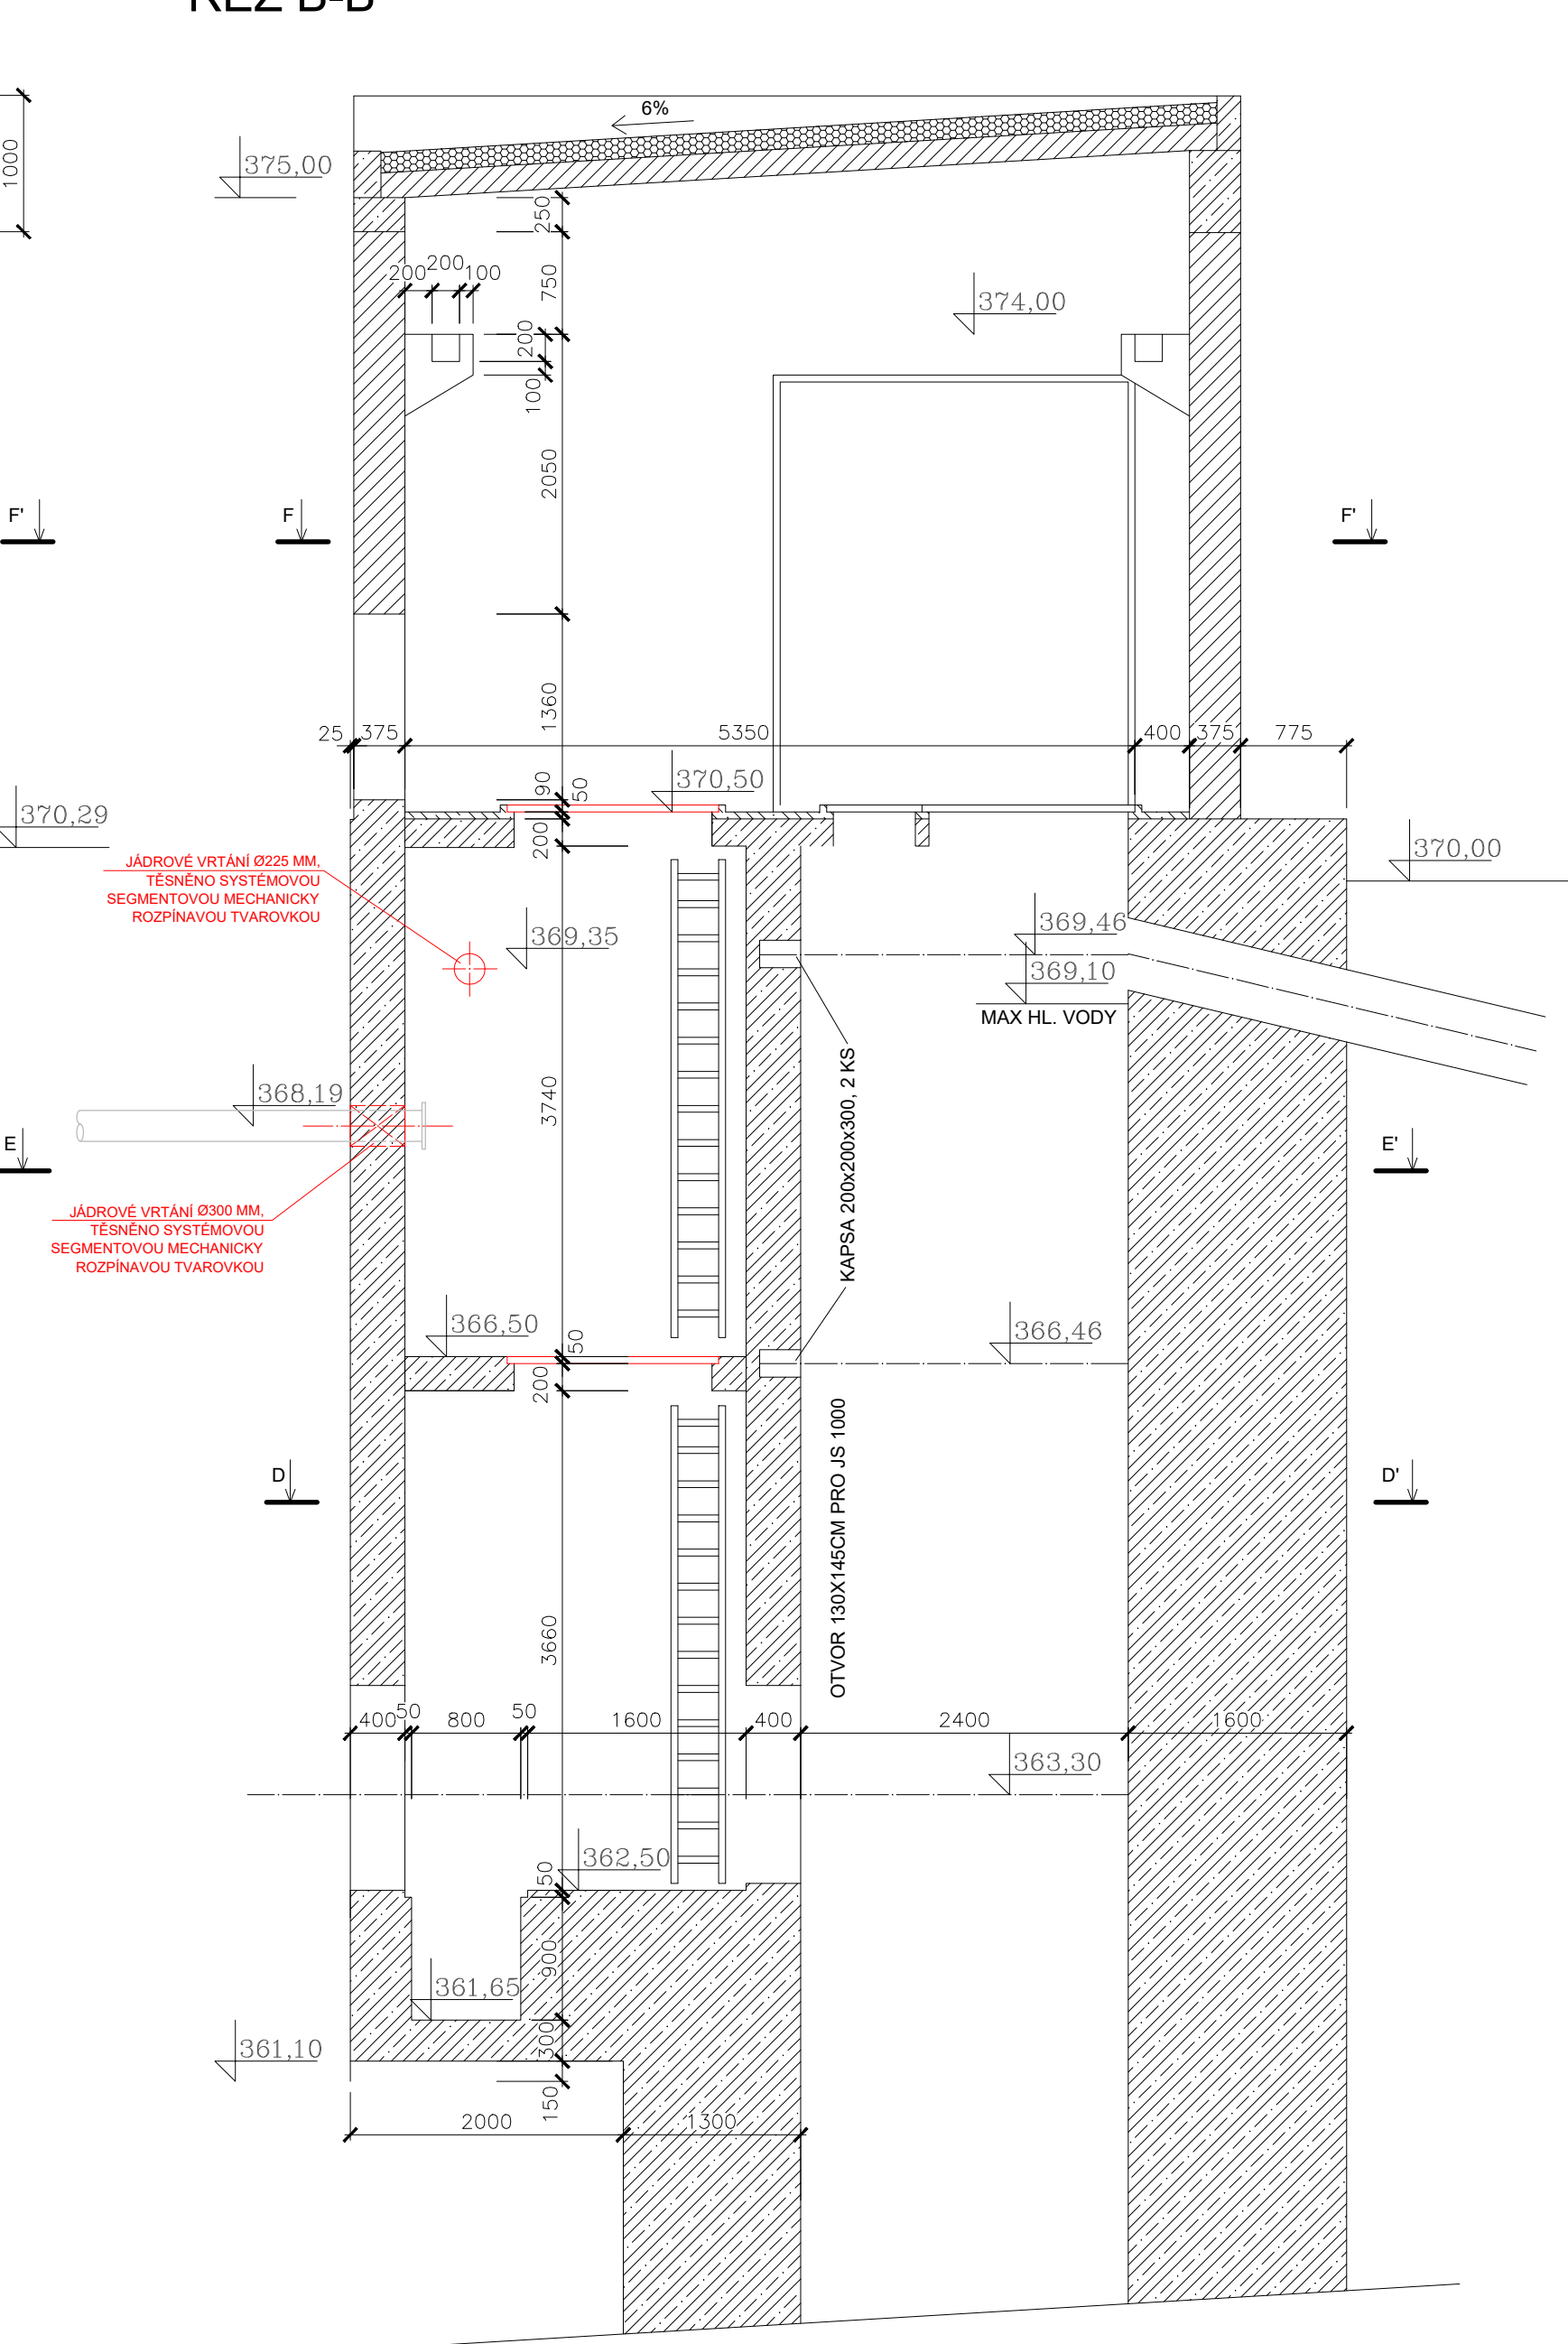

ŘEZ C-C'

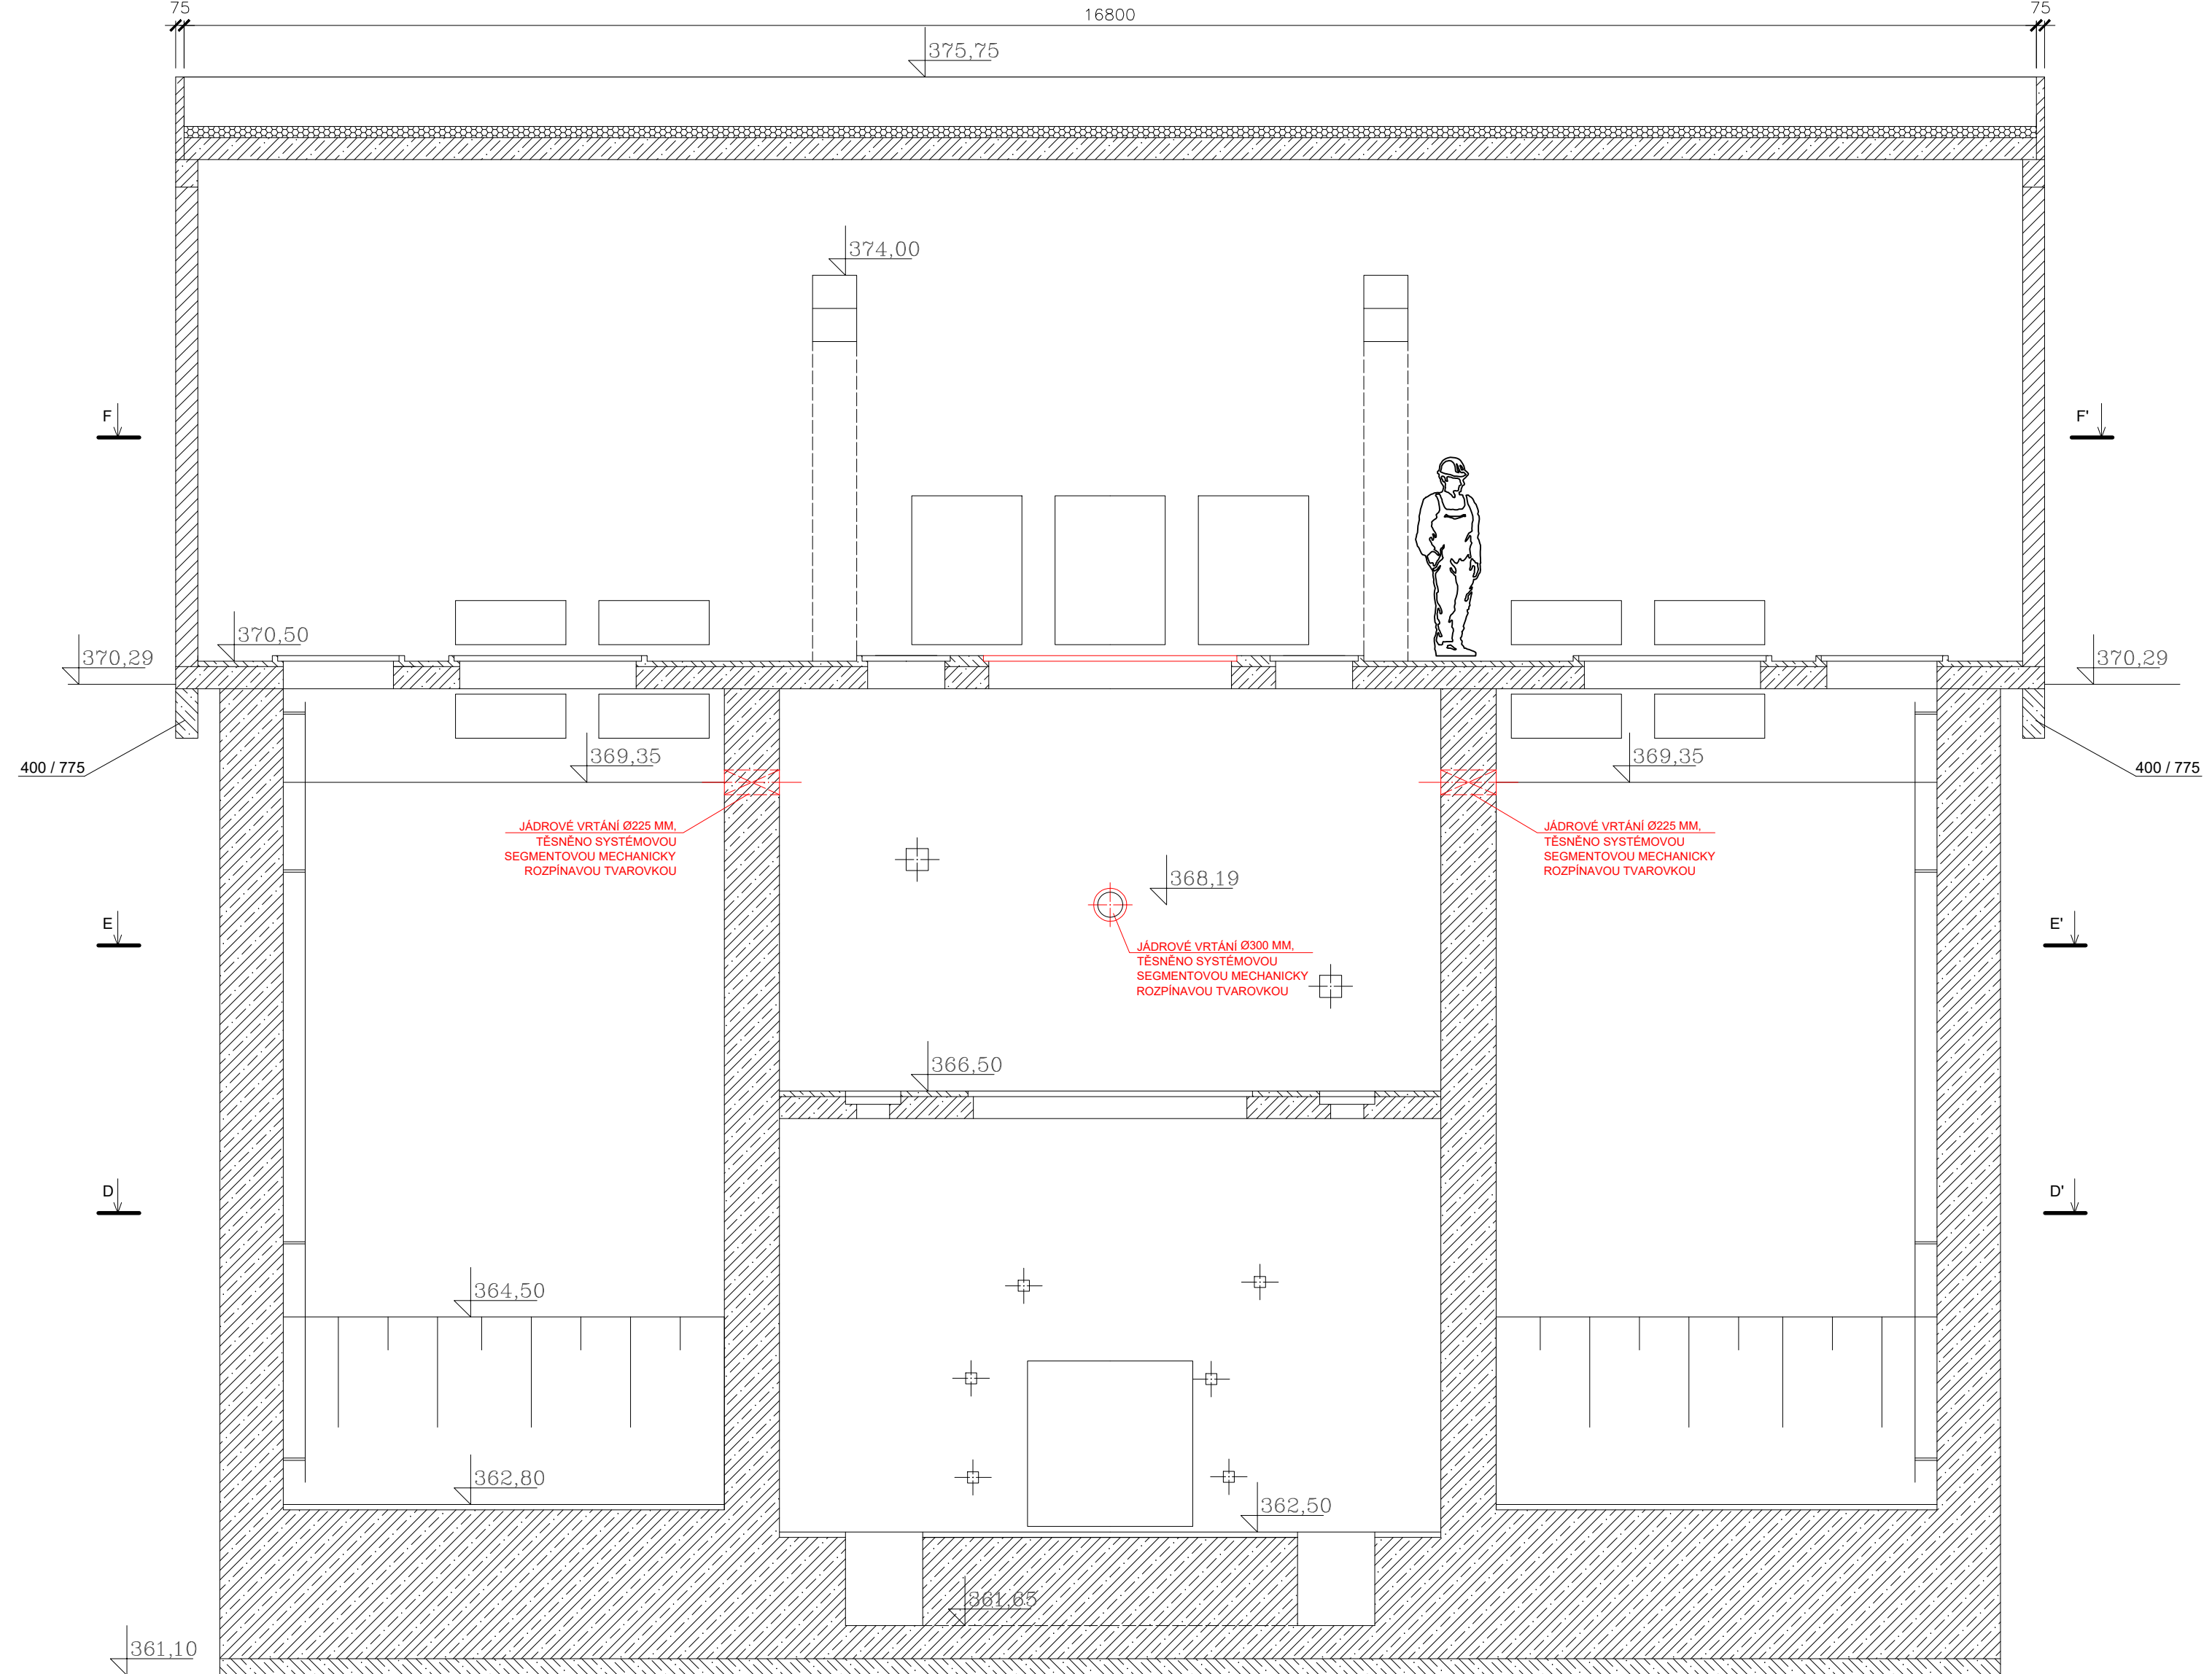

LEGENDA

- STÁVAJÍCÍ KONSTRUKCE - ŽELEZOBETON
- STÁVAJÍCÍ KONSTRUKCE - PROSTÝ BETON
- STÁVAJÍCÍ KONSTRUKCE - STĚNY Z KER. TVÁRNIC
- STÁVAJÍCÍ POKLOPY
- MĚNĚNÉ POKLOPY

| | | | |
|--------------------------------------------------------------------------------|----------------|----------------------------------------------------|----------------------|
| 2. | | | |
| 1. | | | |
| Změna | Datum | Schválil | Popis |
| Vypracoval | ING. PEČENKA | <i>Pečenka</i> | Zakázkové číslo 3878 |
| Ved. projektant | ING. ANDERLOVÁ | <i>Anderslová</i> | Datum 11/2021 |
| Kontrola | ING. HÁZ | <i>Ház</i> | |
| Objednatel VODA Želivka, a. s. | | | |
| Stavba OV ŽELIVKA – P120004 NÁHRADNÍ ČERPÁNÍ VODY DO PROVOZNIHO VODOJEMU | | Měřítko | 1:50 |
| | | Stupeň | DPS |
| | | Formát | 9x44 |
| Obsah REGULAČNÍ VODOJEM – ŘEZY | | Evidenční číslo dokumentace 0984/3878 – D.1.2.3 | |